

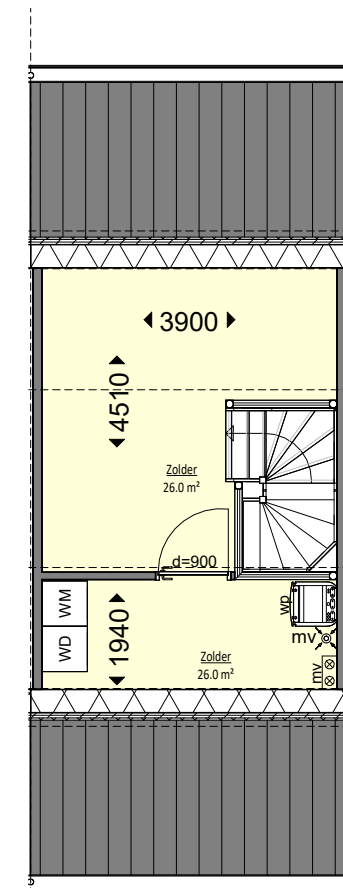


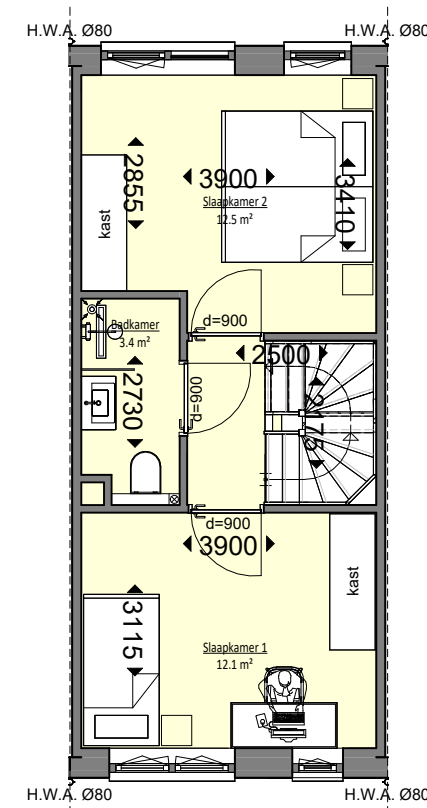


Onderdeel : Verkooptekening kavel 8	
Blad : 231.	Werk : 24NI6
Datum : 08-04-2026	Versie : 01
Betreft : Verkoop	Schaal : 1:100

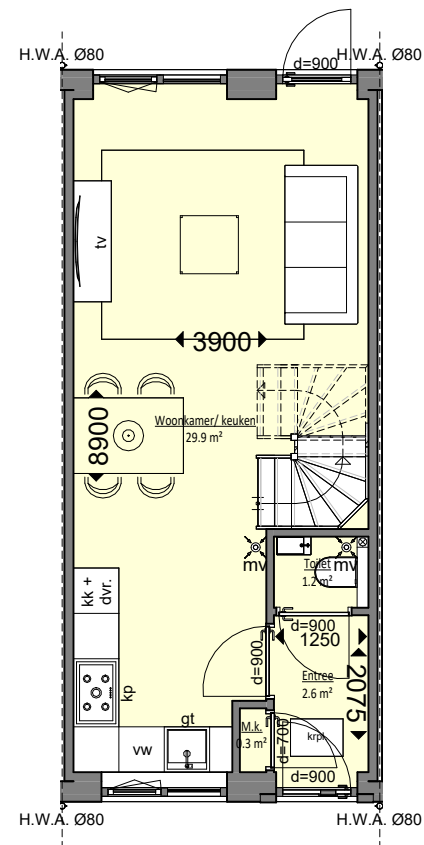




Kavel 8

Onderdeel : Verkooptekening, voorgevel kavel 8		
Blad :	232.	Werk : 24NI6
Datum :	08-04-2026	Versie : 01
Betreft :	Verkoop	Schaal : 1:100

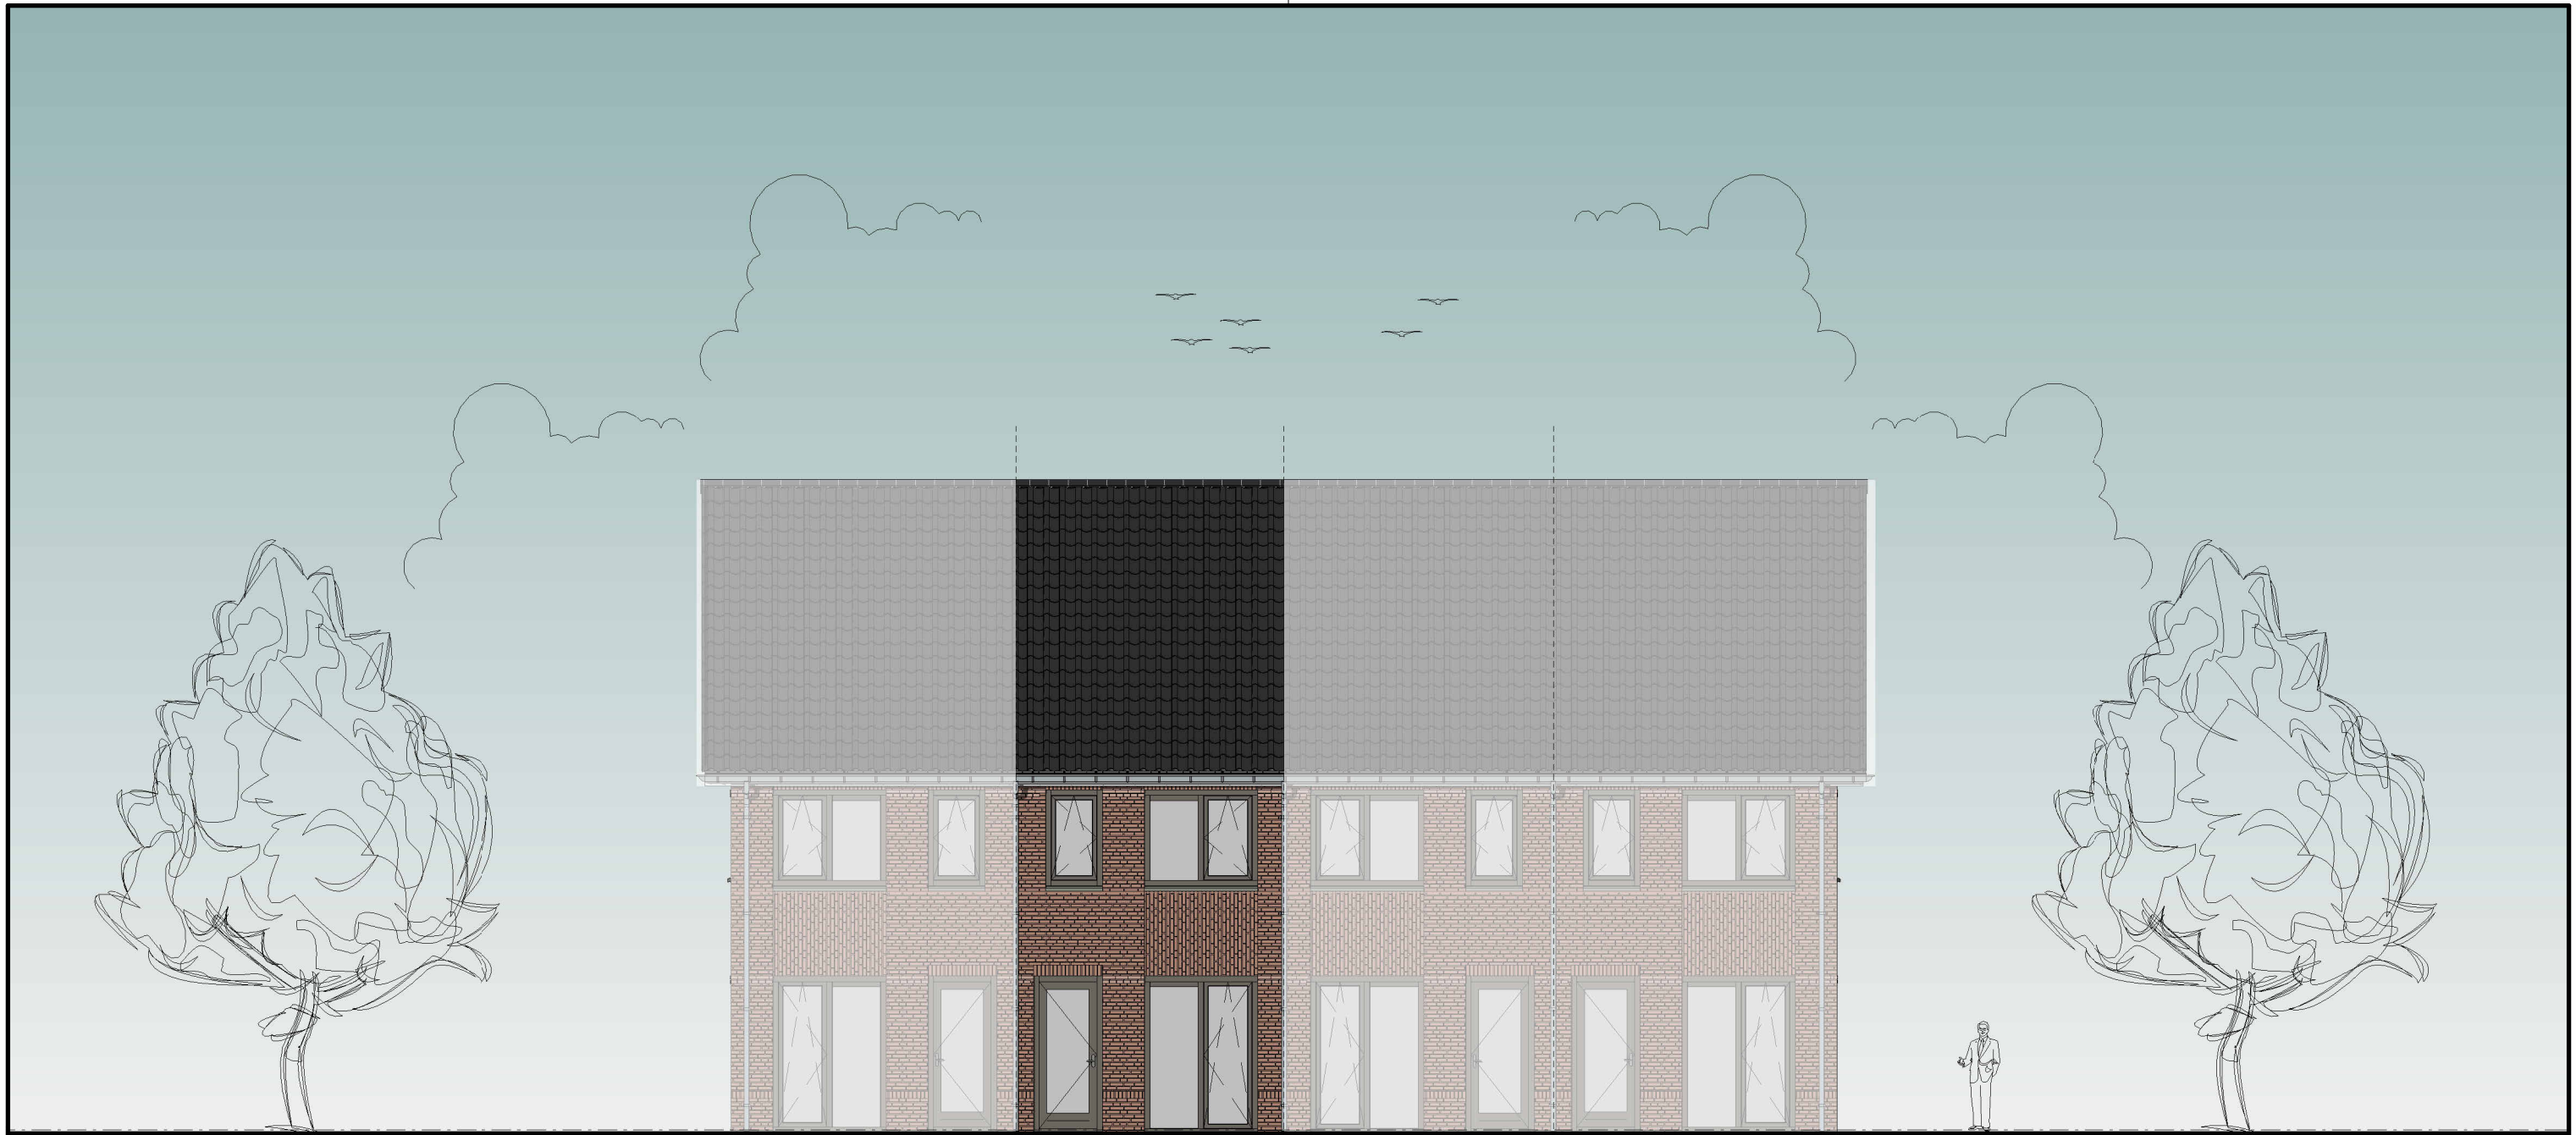

Kavel 8

Onderdeel : Verkooptekening, achtergevel kavel 8			
Blad :	233.	Werk :	24NI6
Datum :	08-04-2026	Versie :	01
Betreft :	Verkoop	Schaal :	1:100

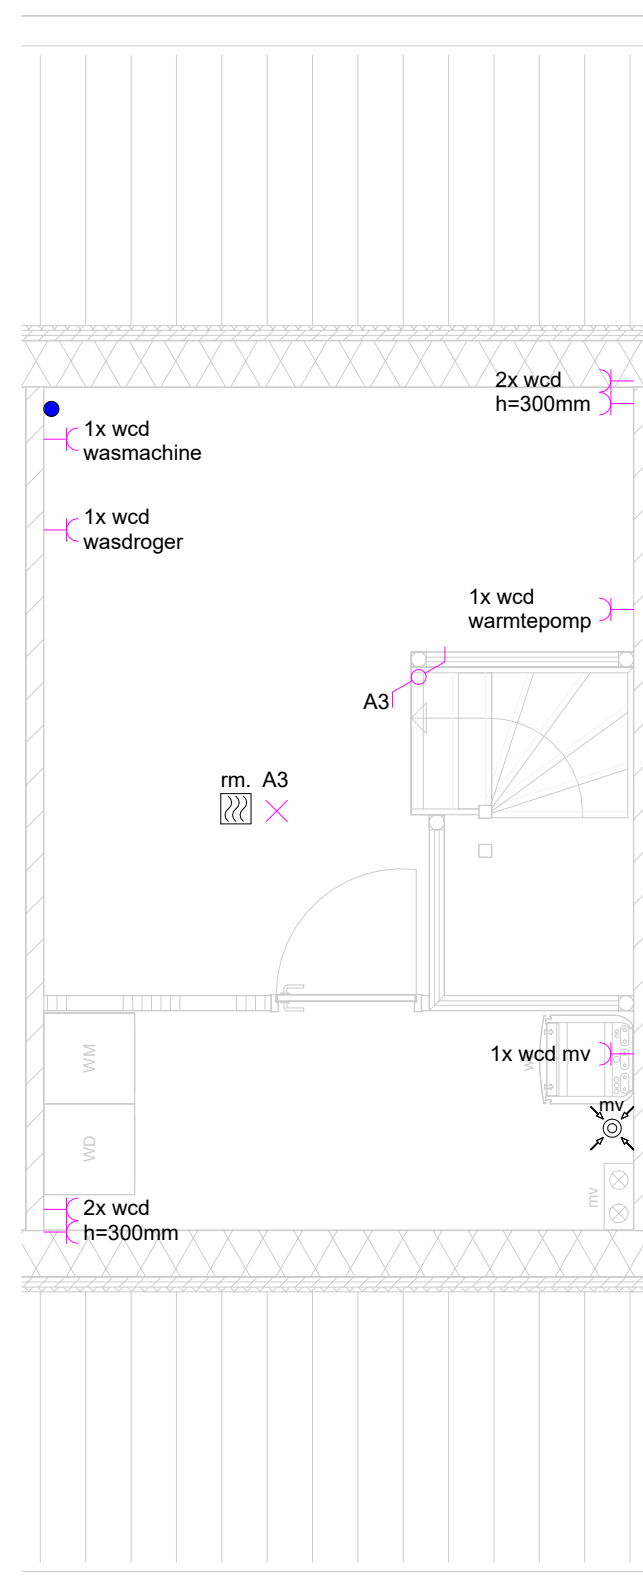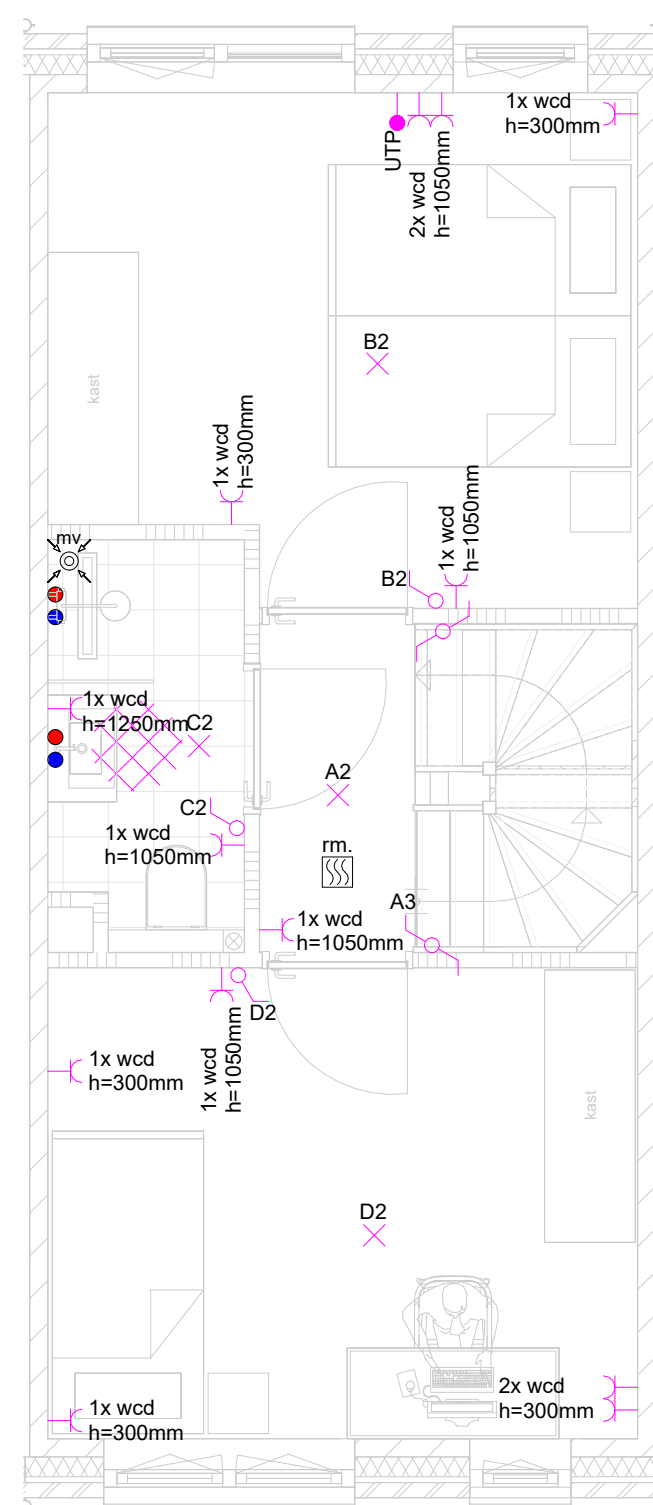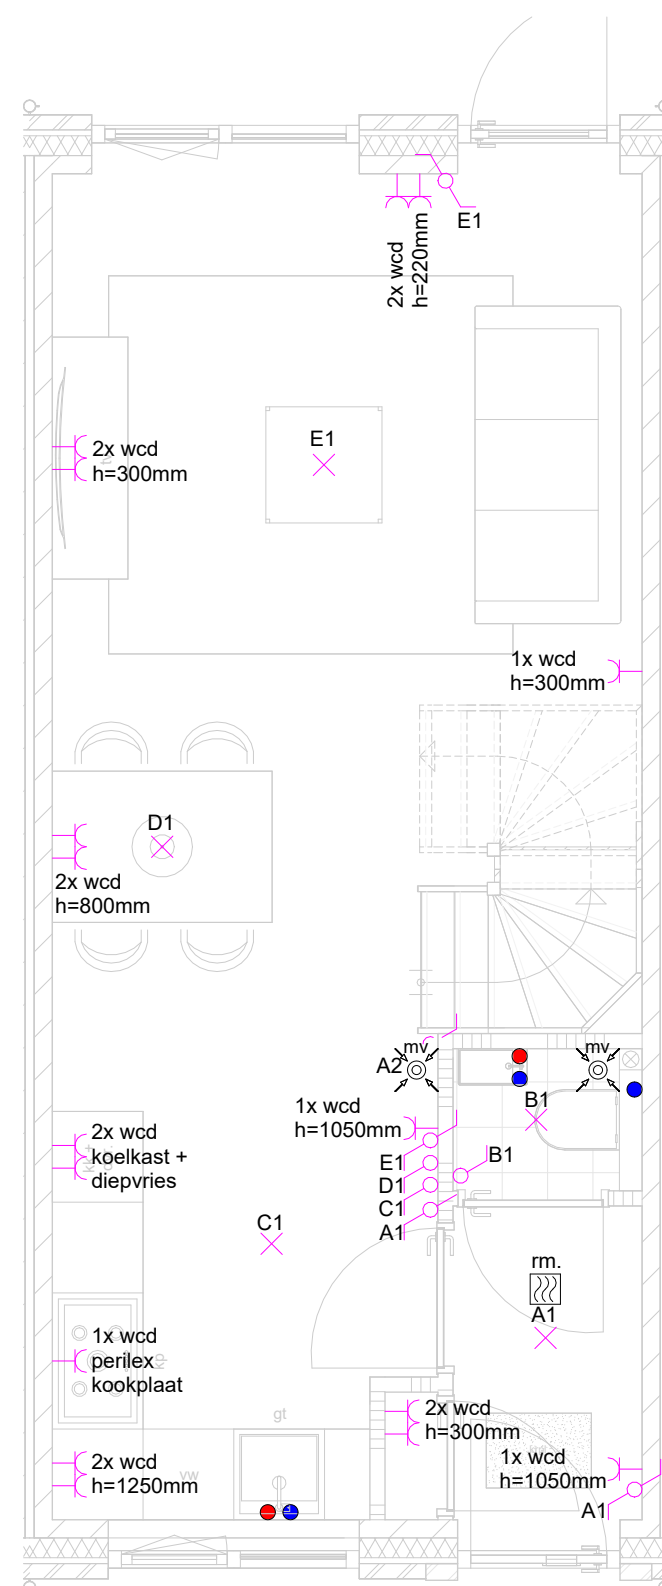

RENVOOI INSTALLATIES

	Schakelaar enkel polig		Schakelaar zonwering
	Wisselschakelaar		Kruisschakelaar
	Schakelaar enkel polig dimbaar		Serie schakelaar
	Druk knop bel		Serie schakelaar
	Bel zoemer		Wisselschakelaar dimbaar
	Centraal doos		Schakelaar enkel polig
	Spot - plafond lichtpunt		Wandcontactdoos, enkelvoudig
	Plafond lichtpunt		Wandcontactdoos, IP65
	Wand lichtpunt		Buitenkraan
	Centraal aardpunt		Schrobput
	Aansluiting UTP (bedraad)		Bewegingsensor
	Aansluiting UTP (loos)		
	Aansluiting Screen (bedraad)		Tappunt warm
	Aansluiting Screen (loos)		Tappunt koud
	Aansluiting alarm PIR (bedraad)		Rookmelder 230V
	Aansluiting alarm PIR (loos)		Mechanische afvoer
	Aansluiting Thermostaat (bedraad)		Mechanische toevoer
	Aansluiting Thermostaat (loos)		Vloerverwarmingsverdelers
	Aansluiting Laadpaal (bedraad)		
	Aansluiting Laadpaal (loos)		

Onderdeel:	Elektra (kavel 8)	Tekeningnr.:	026	Projectnr.:	24N16
Project:	Plan tot nieuwbouw van 9 woningen, Gerardusweg, 6917AL, te Spijk (gemeente Zevenaar).				
Opdrachtgever:	Wittenburg Ontwikkeling B.V., Stedelaan 59, 6905WK, te Zevenaar (gemeente Zevenaar).				
Getekend:	Van Vugt Bouwadvies B.V., Koningsweg 5e, 6942NV, Didam, Tel.:0316-295 392.				
 vanVugt BOUWKUNDIG TEKEN- EN ADVIESBUREAU		Internet:	www.vanvugt-bouwadvies.nl		
		Schaal:	1:50	Tekenaar: A.Polman	
		Datum:	08-04-2026	Formaat: 594x420mm	
		Bestemd:	Uitvoering		