




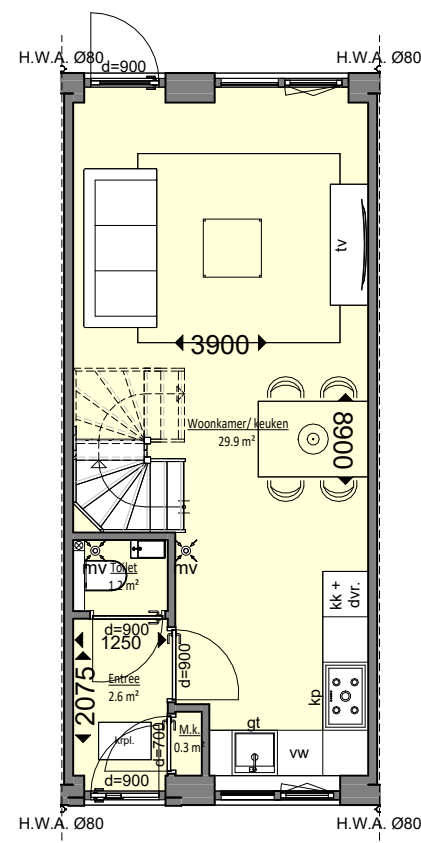

Begane grond

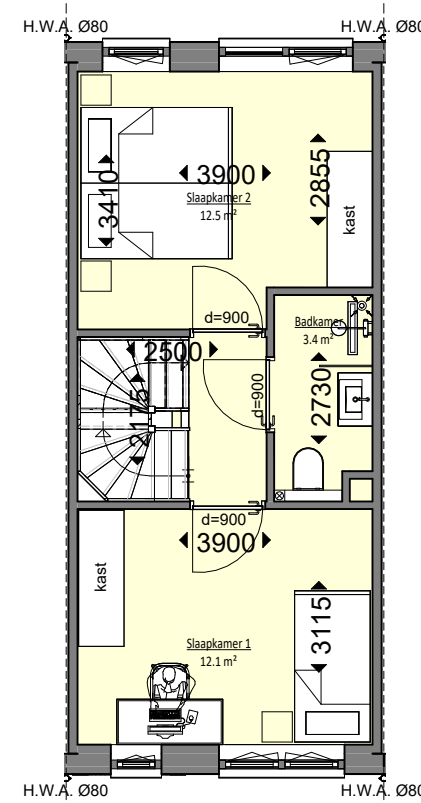


1e verdieping

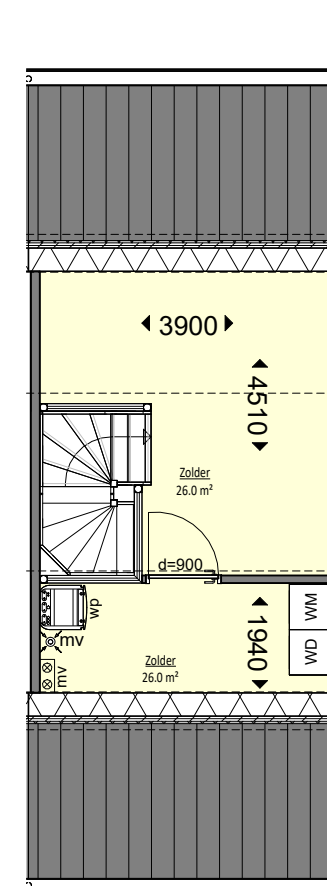


2e verdieping

Onderdeel : Verkooptekening kavel 7		
Blad :	227.	Werk : 24NI6
Datum :	08-04-2026	Versie : 01
Betreft :	Verkoop	Schaal : 1:100

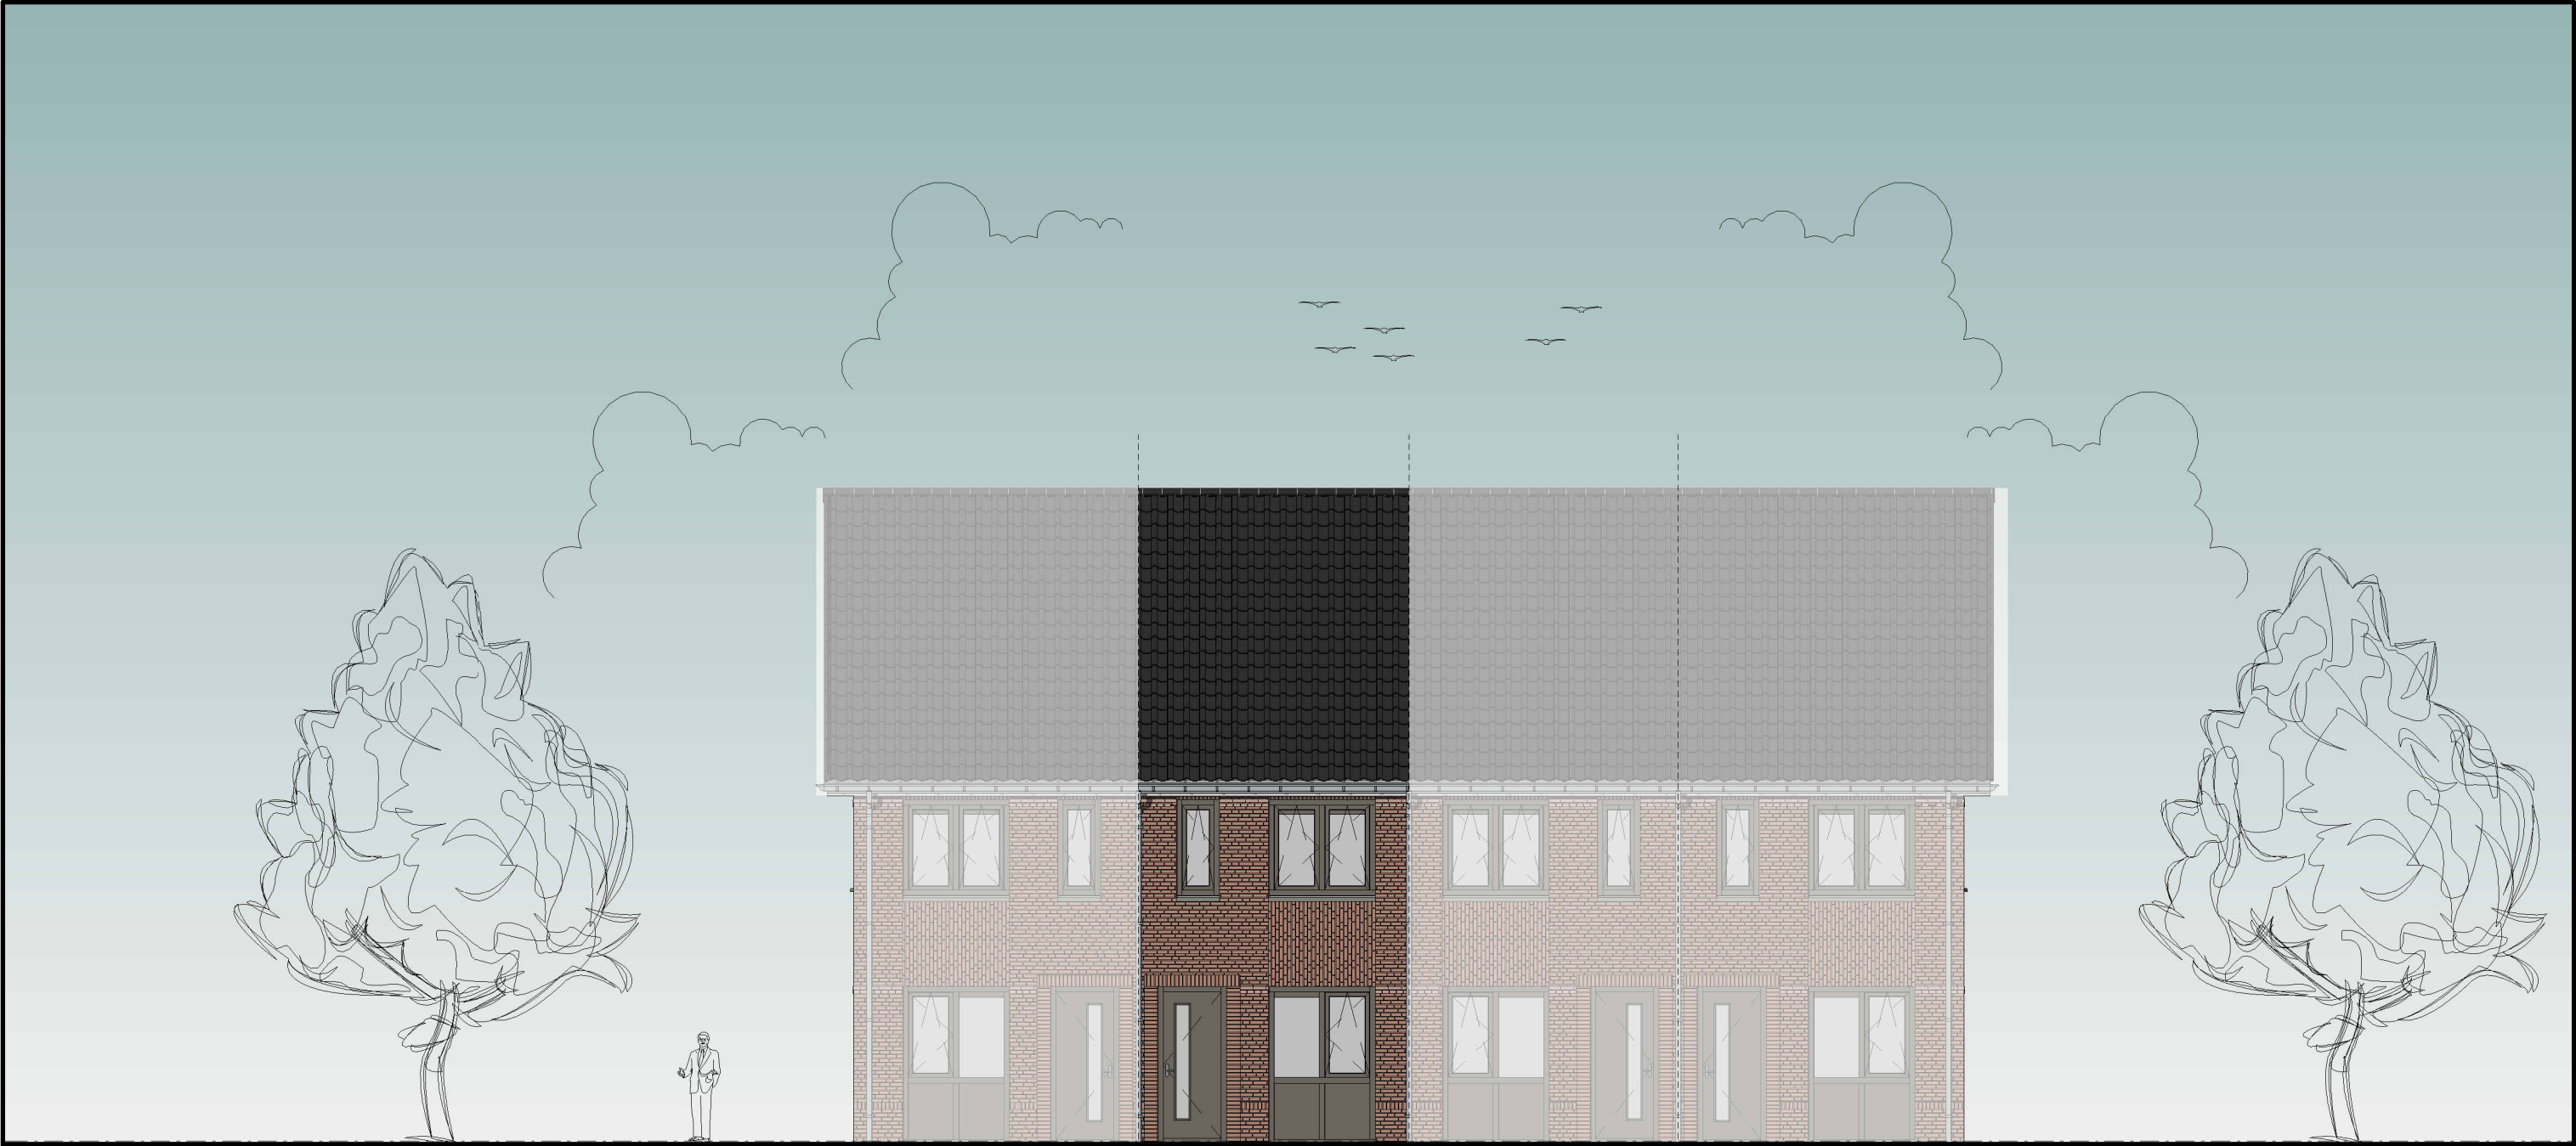


Kavel 7

Onderdeel : Verkooptekening, voorgevel kavel 7		
Blad :	228.	Werk : 24NI6
Datum :	08-04-2026	Versie : 01
Betreft :	Verkoop	Schaal : 1:100

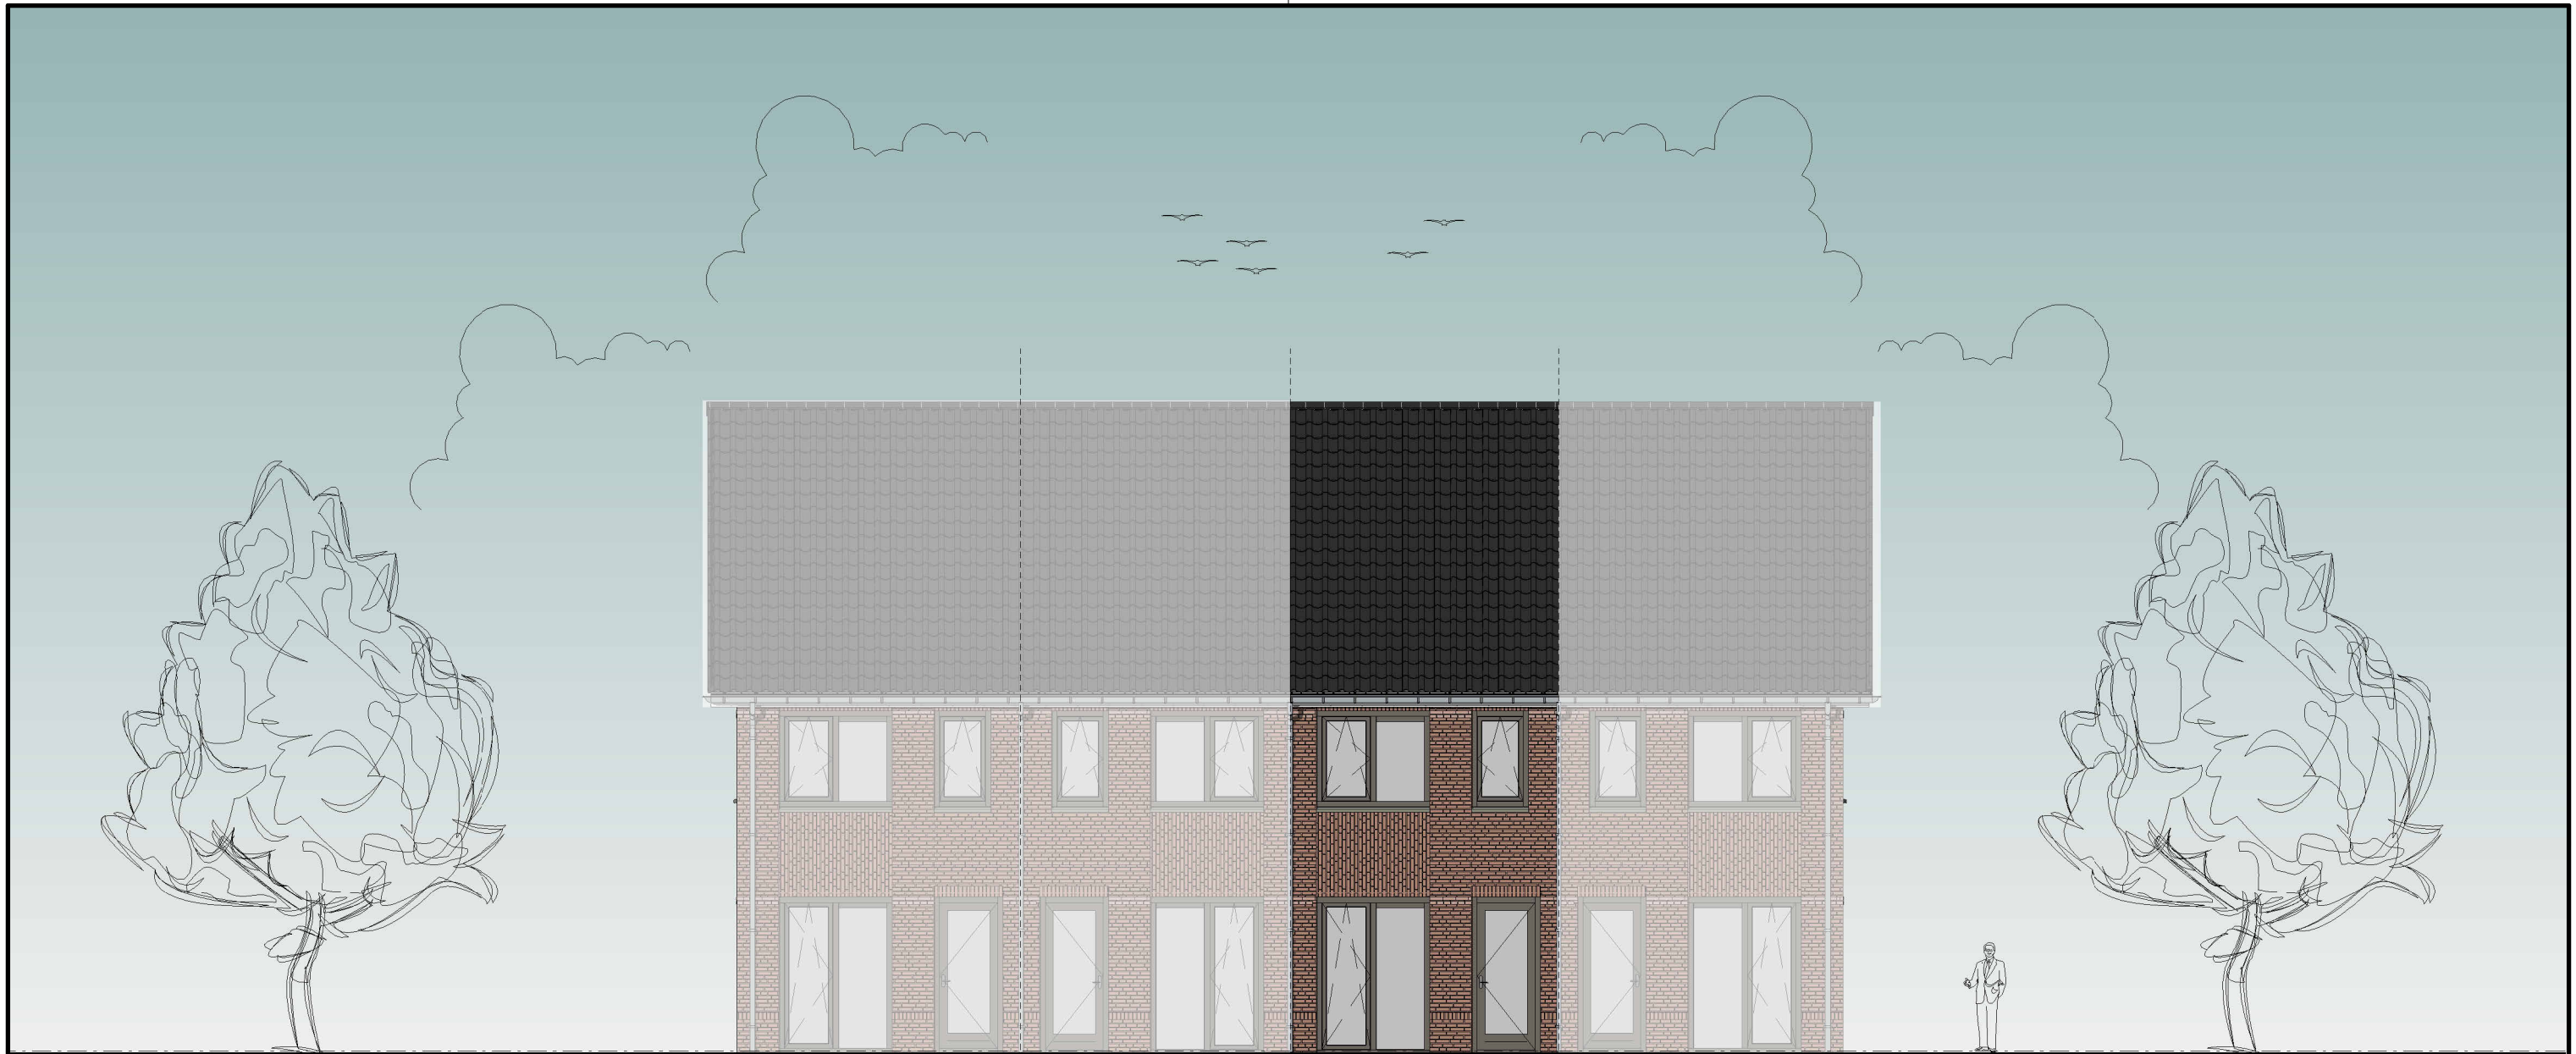


Kavel 7


Onderdeel : Verkooptekening, achtergevel kavel 7			
Blad :	229.	Werk :	24NI6
Datum :	08-04-2026	Versie :	01
Betreft :	Verkoop	Schaal :	1:100

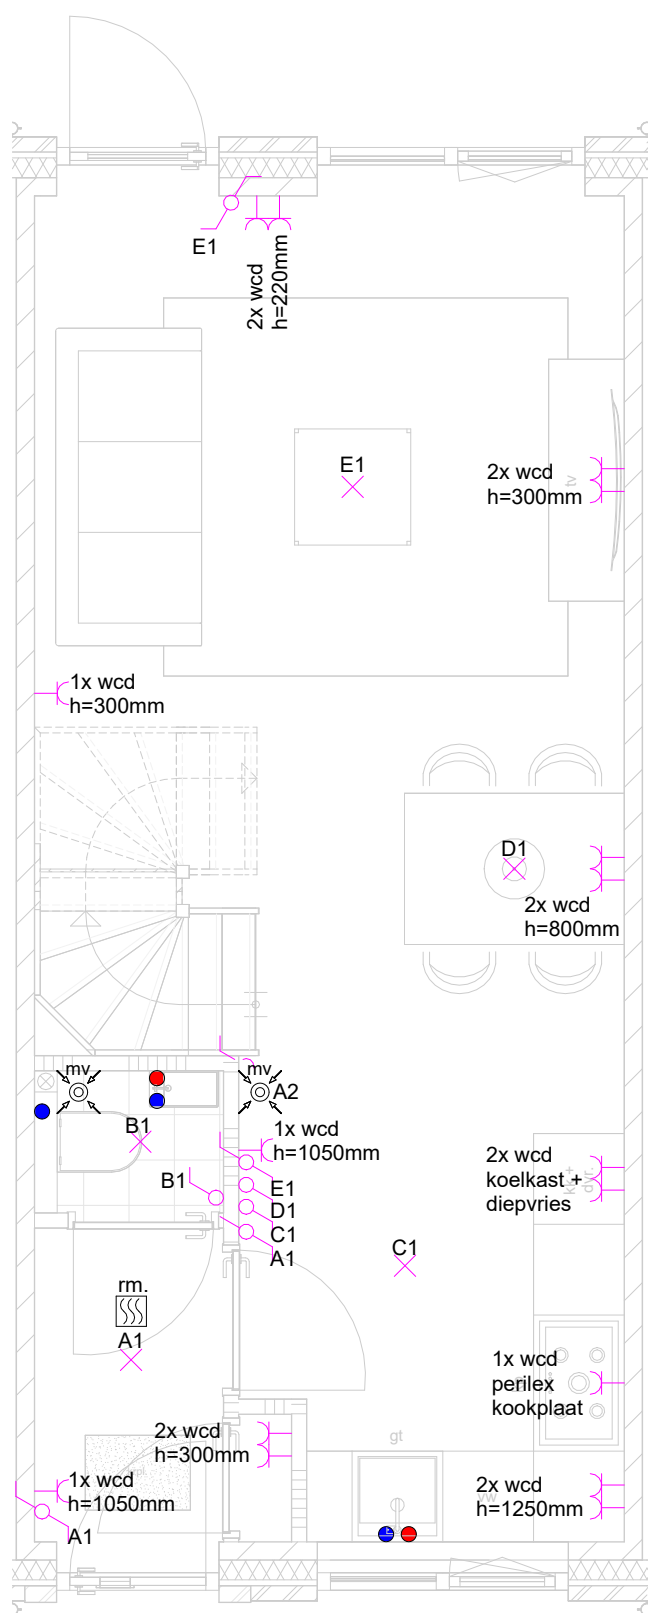

Begane grondvloer

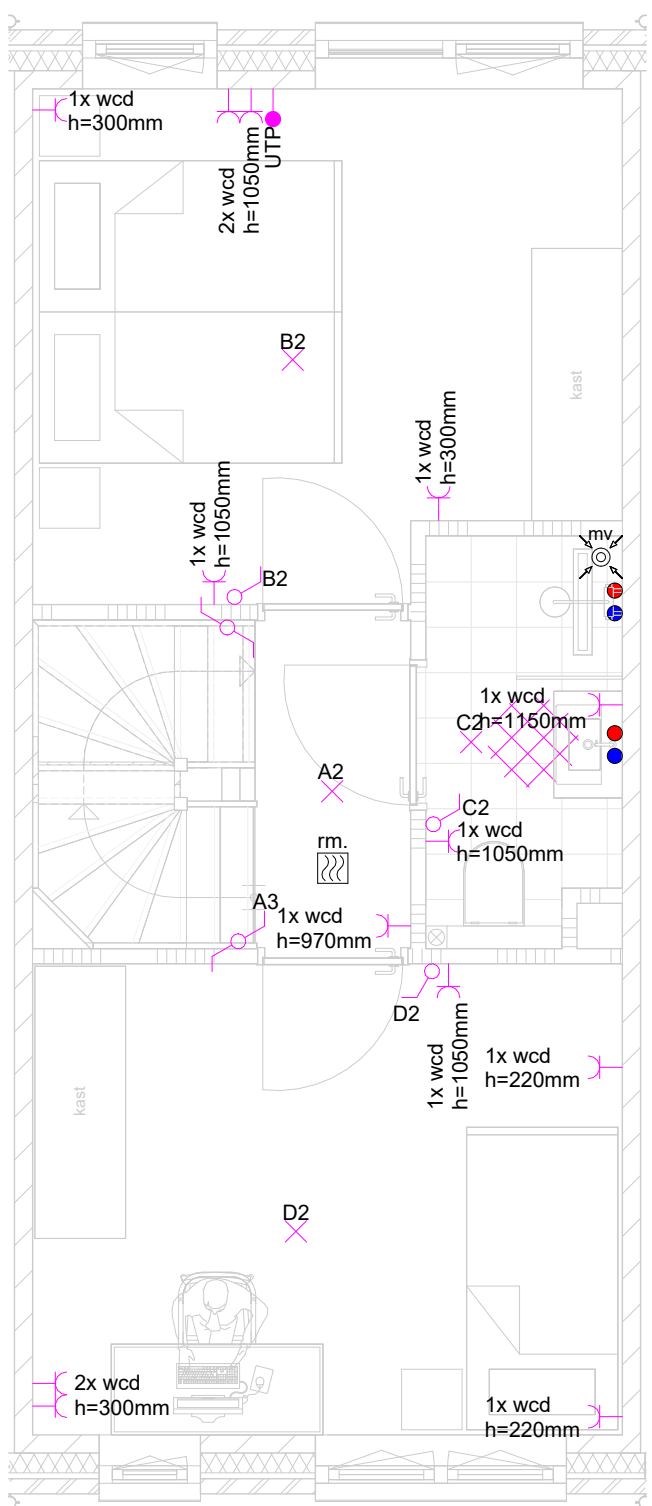

Eerste verdieping

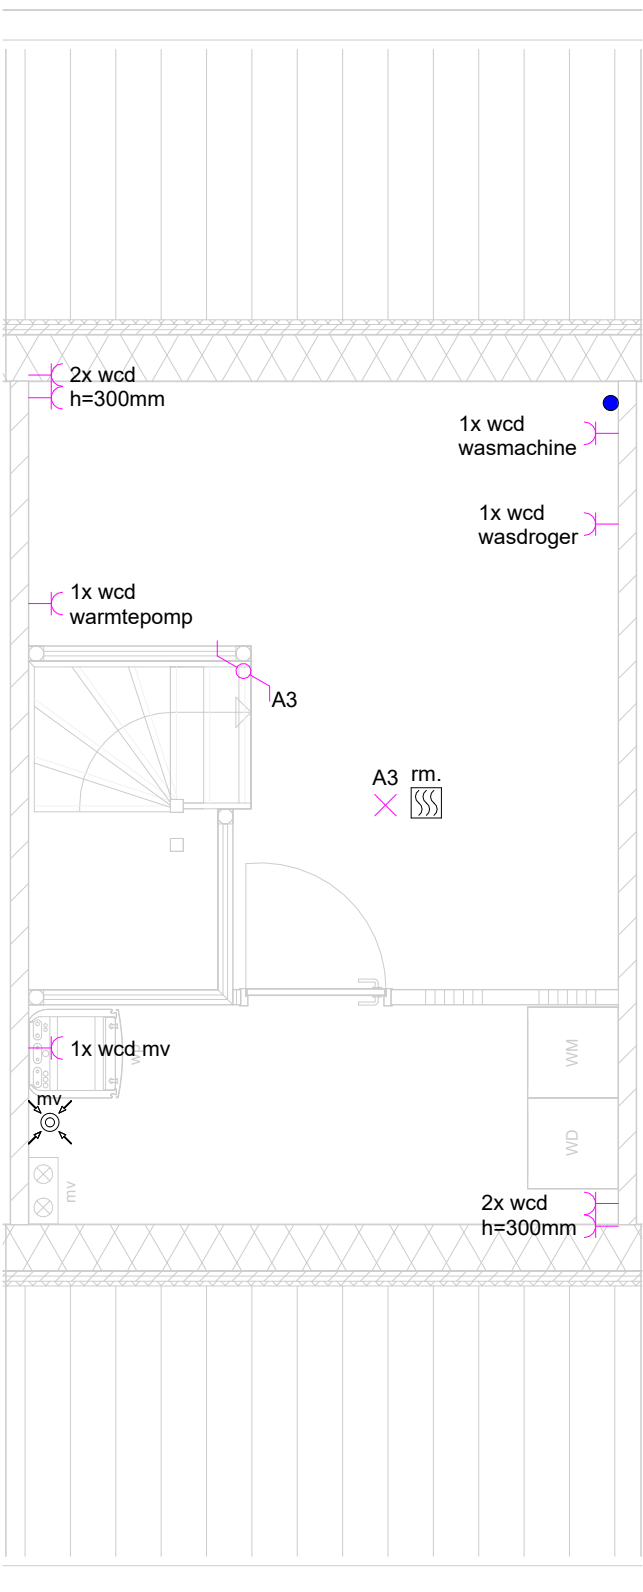

Tweede verdieping

RENVOOI INSTALLATIES

	Schakelaar enkel polig		Schakelaar zonwering
	Wisselschakelaar		Kruisschakelaar
	Schakelaar enkel polig dimbaar		Serie schakelaar
	Druk knop bel		Serie schakelaar
	Bel zoemer		Wisselschakelaar dimbaar
	Centraal deurs		Schakelaar enkel polig
	Spot - plafond lichtpunt		Wandcontactdoos, enkelvoudig
	Plafond lichtpunt		Wandcontactdoos, IP65
	Wand lichtpunt		Buitenkraan
	Centraal aardpunt		Schroopput
	Aansluiting UTP (bedraad)		Bewegingsensor
	Aansluiting UTP (loos)		
	Aansluiting Screen (bedraad)		
	Aansluiting Screen (loos)		
	Aansluiting alarm PIR (bedraad)		Tappunt warm
	Aansluiting alarm PIR (loos)		Tappunt koud
	Aansluiting Thermostaat (bedraad)		Rookmelder 230V
	Aansluiting Thermostaat (loos)		Mechnische afvoer
	Aansluiting Laadpaal (bedraad)		Mechnische toevoer
	Aansluiting Laadpaal (loos)		Vloerverwarmingsverdeler

Onderdeel:	Elektra (kavel 7)		Tekeningnr.:	025	Projectnr.:	24N16
Project:	Plan tot nieuwbouw van 9 woningen, Gerardusweg, 6917AL, te Spijk (gemeente Zevenaar).					
Opdrachtgever:	Wittenburg Ontwikkeling B.V., Stedelaan 59, 6905WK, te Zevenaar (gemeente Zevenaar).					
Getekend:	Van Vugt Bouwadvies B.V., Koningsweg 5e, 6942NV, Didam, Tel.:0316-295 392.					
 VanVugt BOUWKUNDIG TEKEN- EN ADVIESBUREAU			Internet: www.vanvugt-bouwadvies.nl			
			Schaal:	1:50	Tekenaar: A.Polman	
			Datum:	08-04-2026	Formaat: 594x420mm	
			Bestemd:	Uitvoering		