




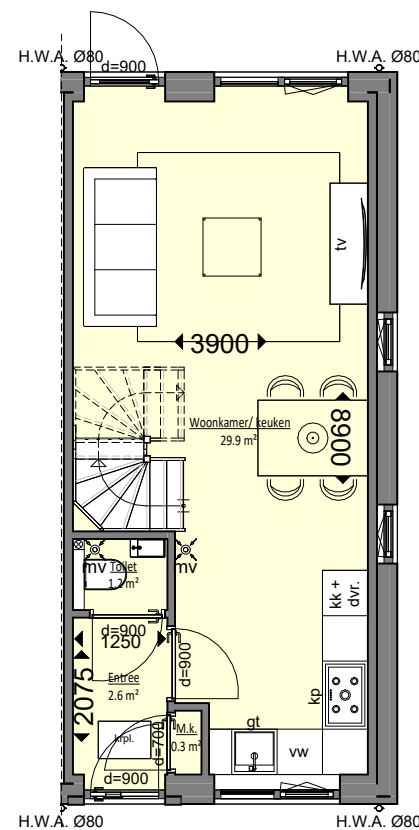

Begane grond

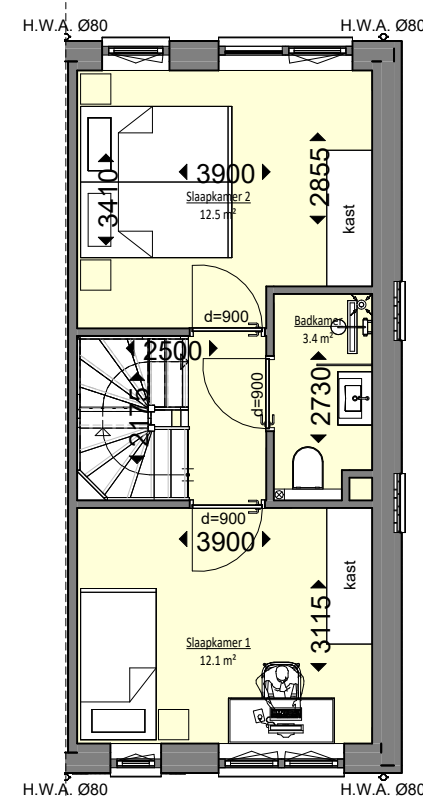


1e verdieping

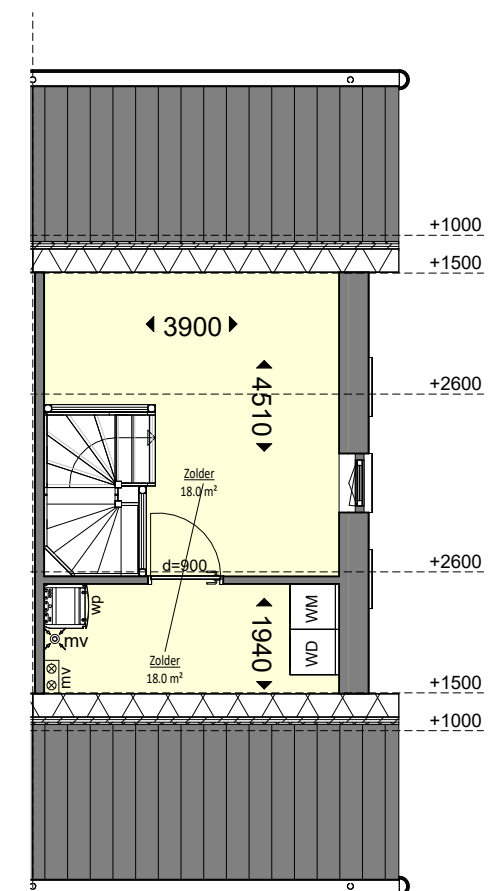


2e verdieping

Onderdeel : Verkooptekening kavel 9		
Blad :	235.	Werk : 24NI6
Datum :	08-04-2026	Versie : 01
Betreft :	Verkoop	Schaal : 1:100

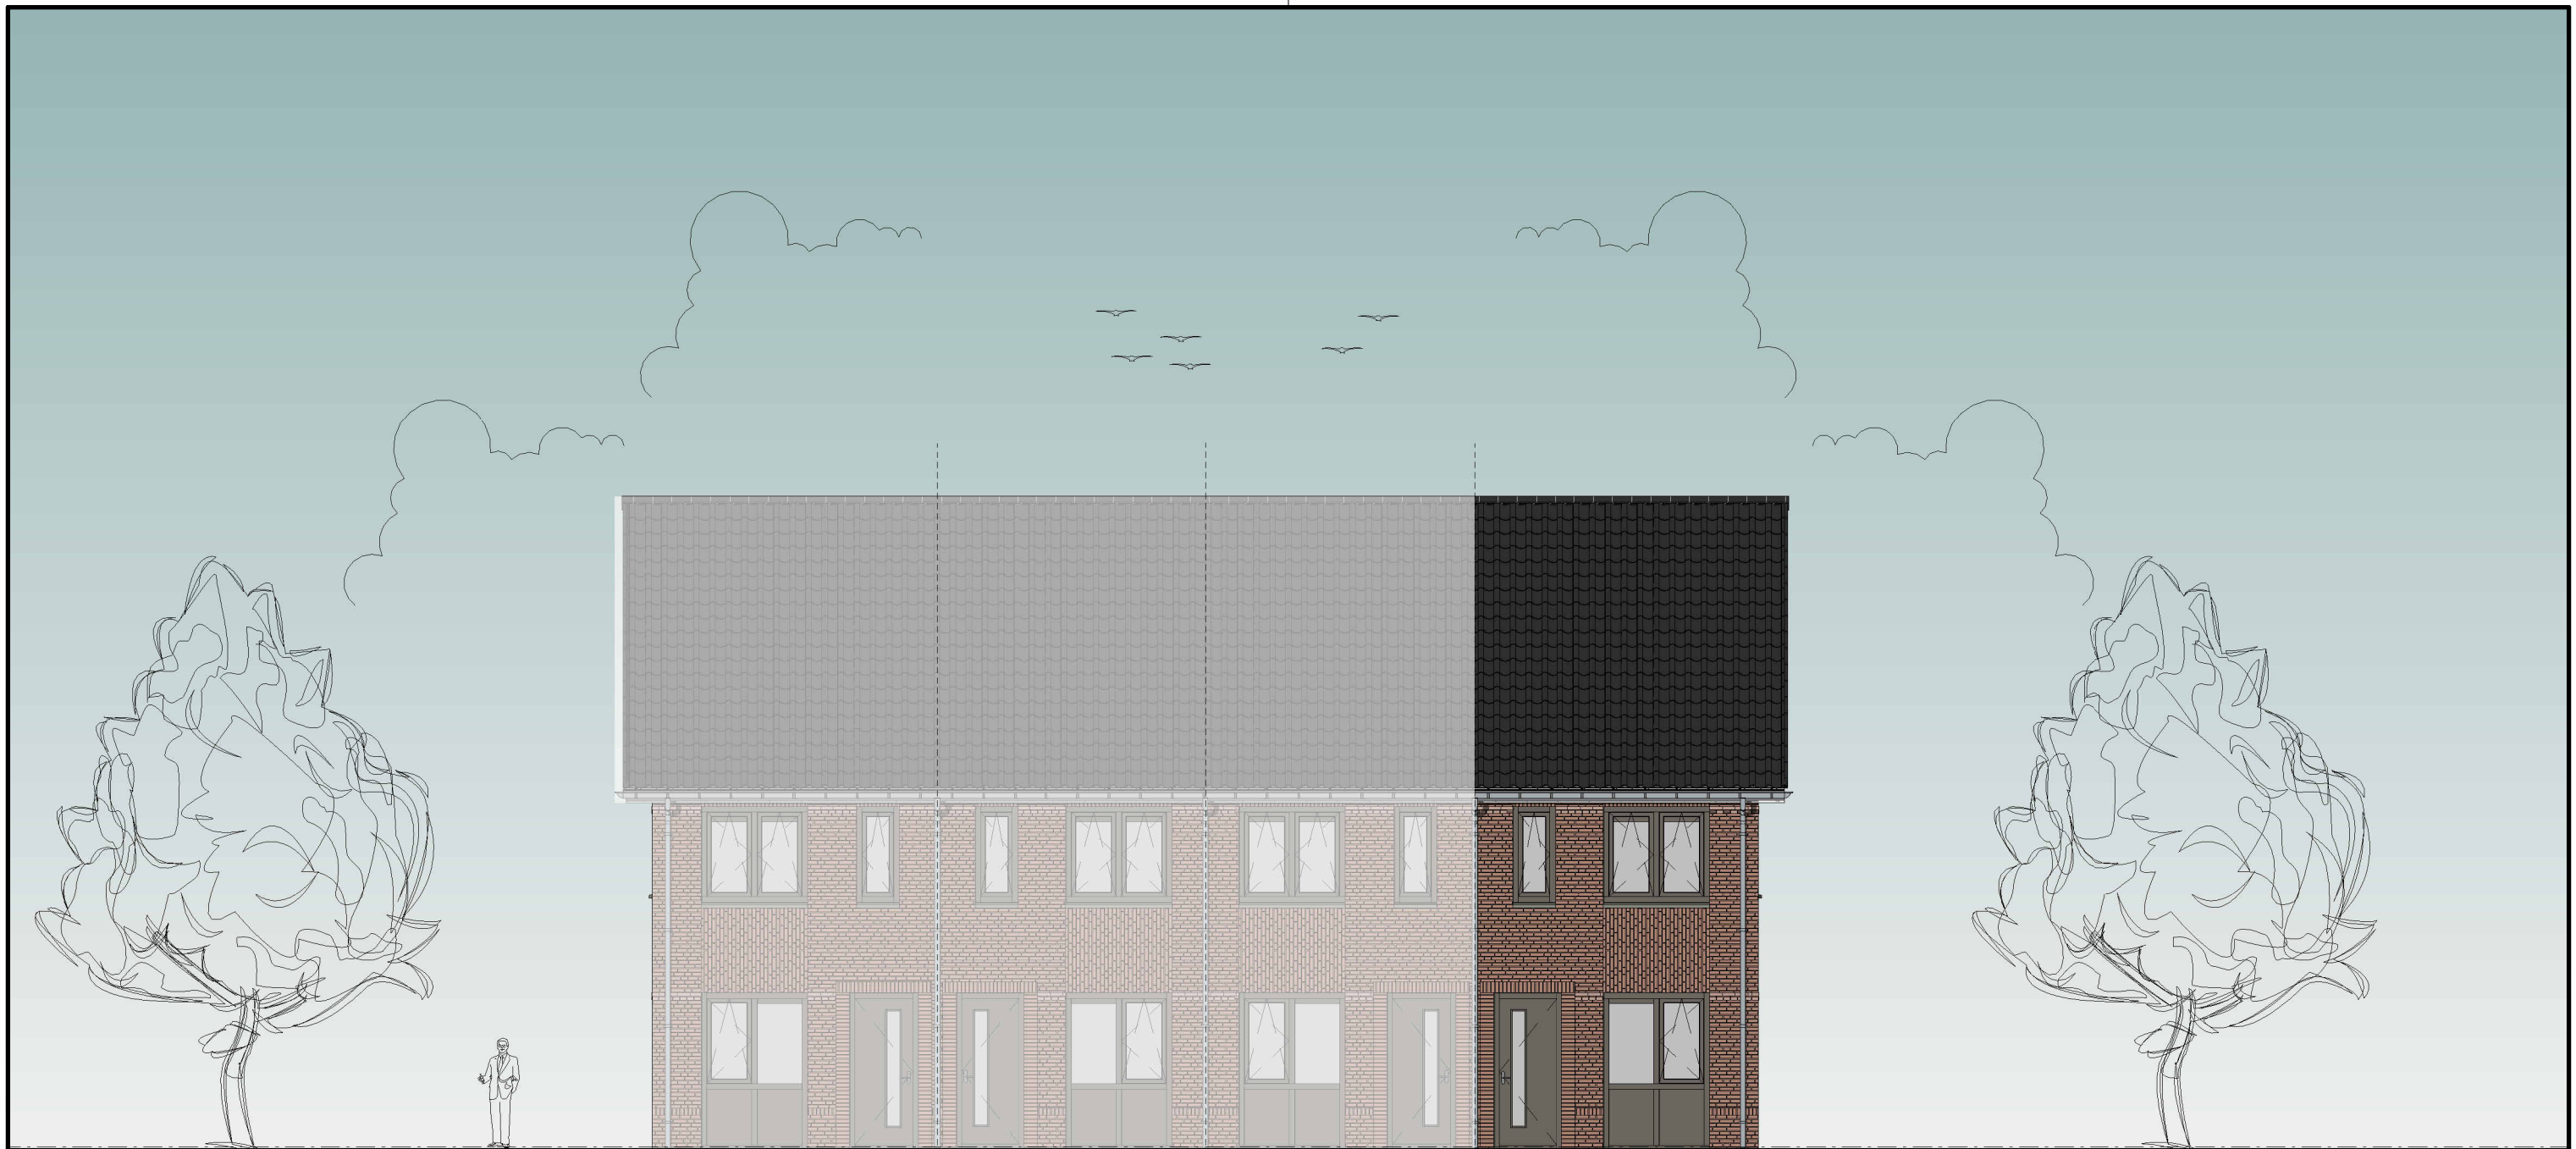


Kavel 9

Onderdeel : Verkooptekening, voorgevel kavel 9			
Blad :	236.	Werk :	24NI6
Datum :	08-04-2026	Versie :	01
Betreft :	Verkoop	Schaal :	1:100

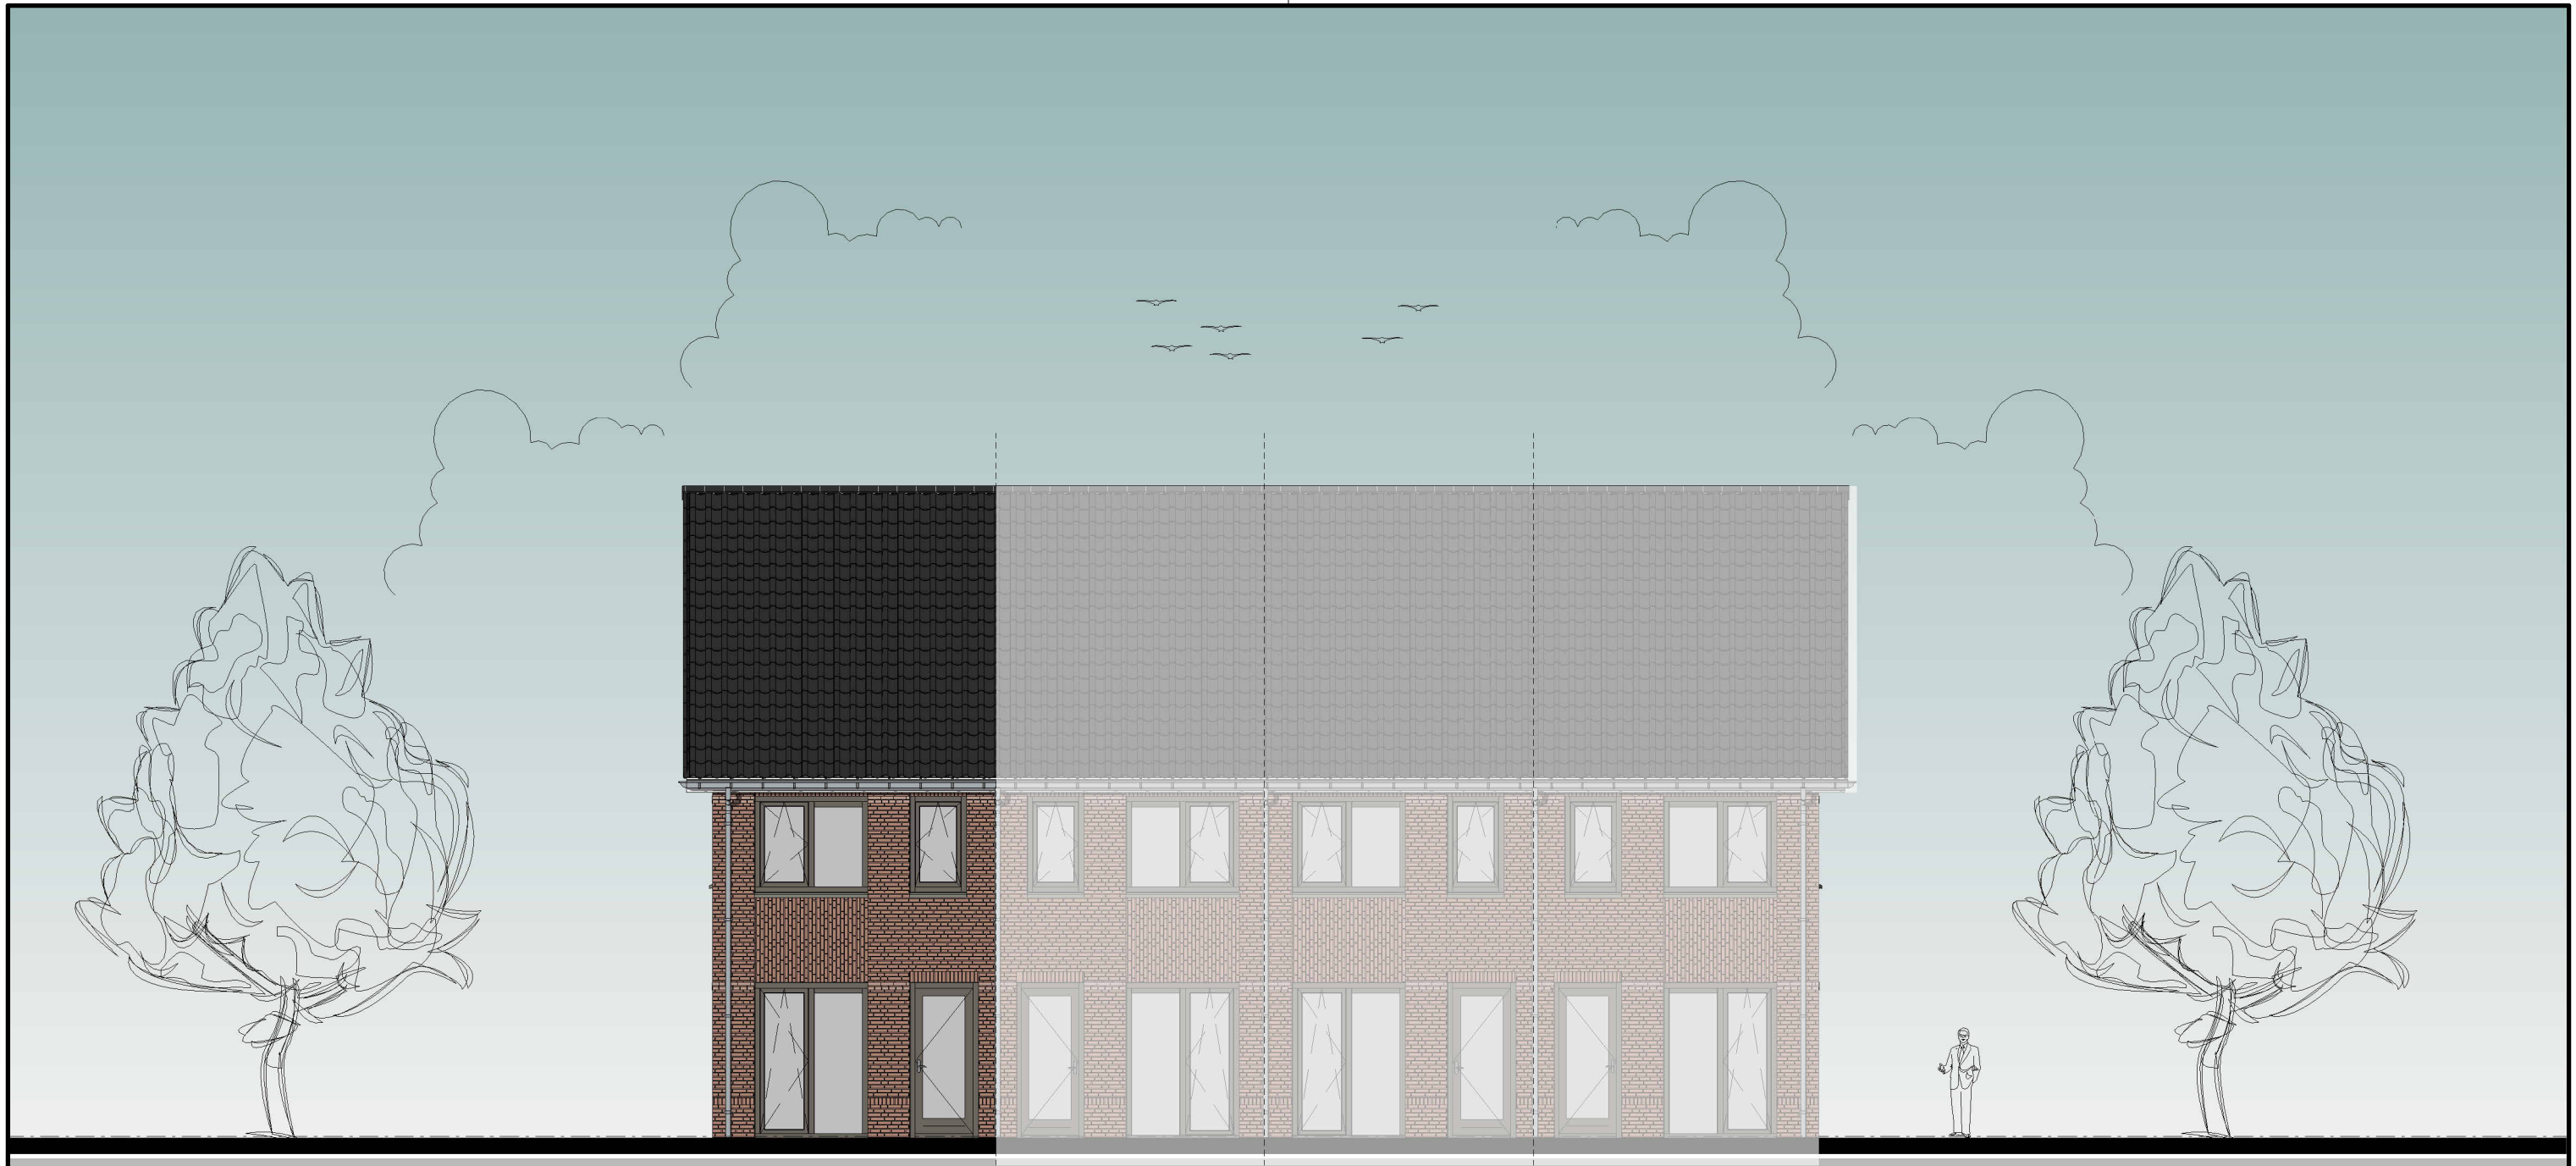


Kavel 9


Onderdeel : Verkooptekening, achtergevel kavel 9			
Blad :	238.	Werk :	24NI6
Datum :	08-04-2026	Versie :	01
Betreft :	Verkoop	Schaal :	1:100

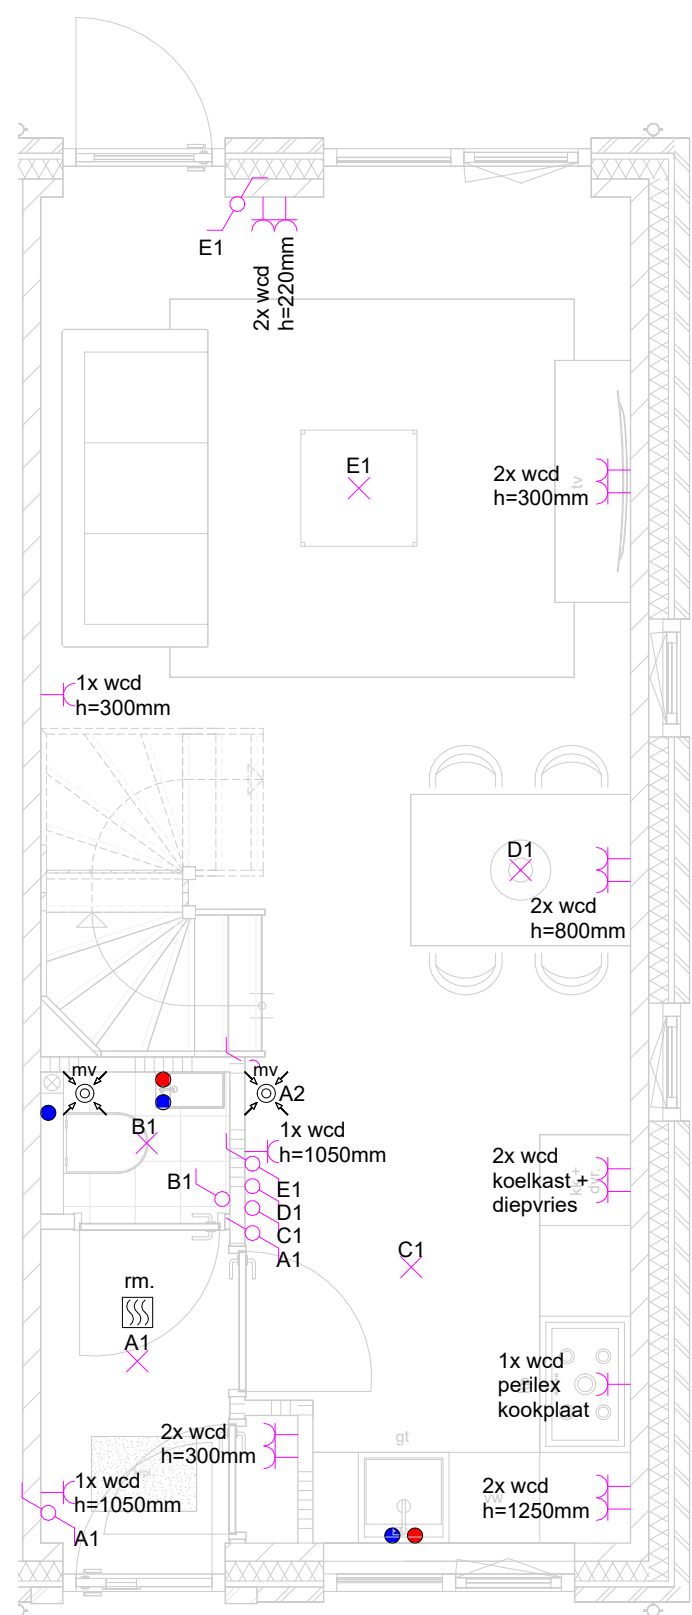

Begane grondvloer

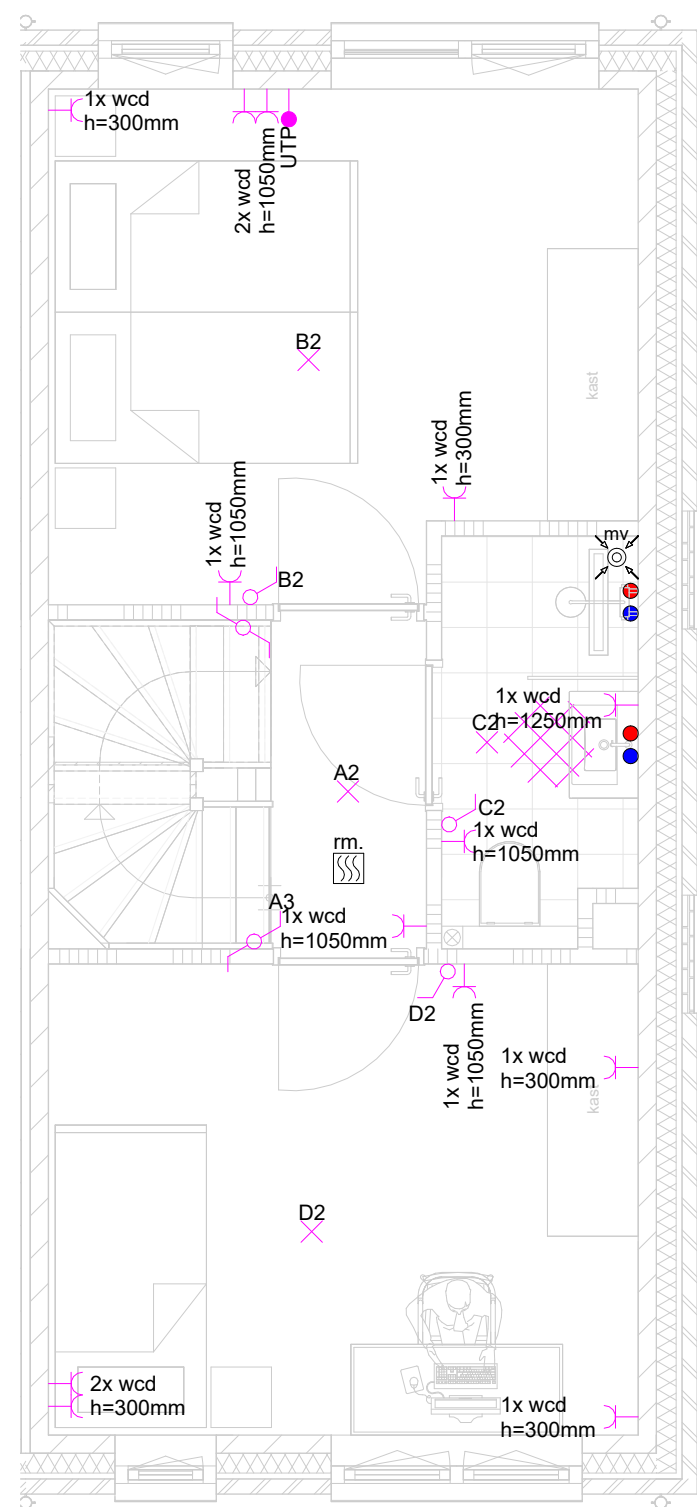

Elektra eerste verdieping

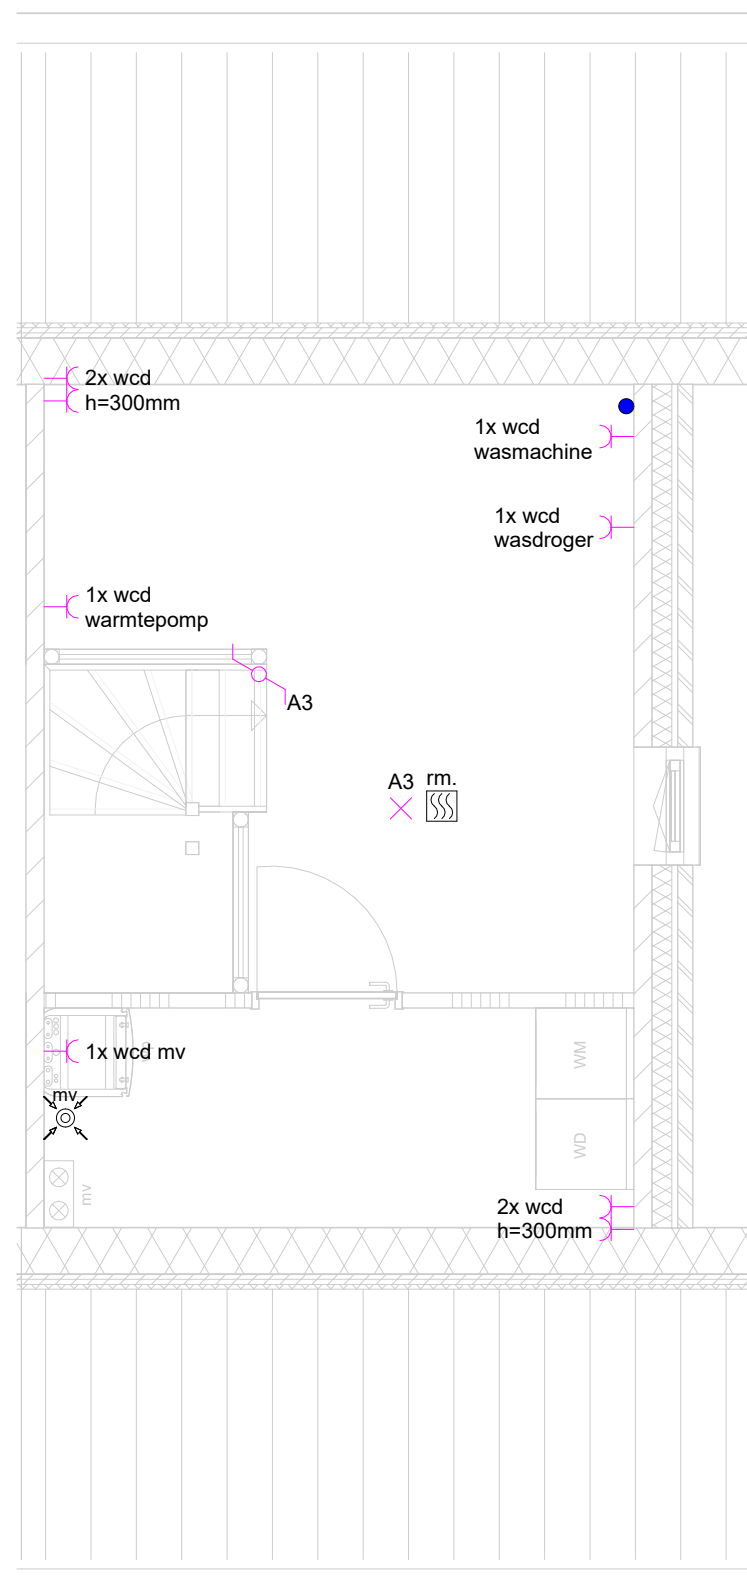

Elektra tweede verdieping

RENVOOI INSTALLATIES

	Schakelaar enkel polig		Schakelaar zonwering
	Wisselschakelaar		Kruisschakelaar
	Schakelaar enkel polig dimbaar		Serie schakelaar
	Druk knop bel		Serie schakelaar
	Bel zoemer		Wisselschakelaar dimbaar
	Centraal deoos		Schakelaar enkel polig
	Spot - plafond lichtpunt		Wandcontactdoos, enkelvoudig
	Plafond lichtpunt		Wandcontactdoos, IP65
	Wand lichtpunt		Buitenkraan
	Centraal aardpunt		Schroput
	Aansluiting UTP (bedraad)		Bewegingsensor
	Aansluiting UTP (loos)		Tappunt warm
	Aansluiting Screen (bedraad)		Tappunt koud
	Aansluiting Screen (loos)		Rookmelder 230V
	Aansluiting alarm PIR (bedraad)		Mechnische afvoer
	Aansluiting alarm PIR (loos)		Mechnische toevoer
	Aansluiting Thermostaat (bedraad)		Vloerverwarmingsverdeler
	Aansluiting Thermostaat (loos)		
	Aansluiting Laadpaal (bedraad)		
	Aansluiting Laadpaal (loos)		

Onderdeel:	Elektra (kavel 9)	Tekeningnr.:	027	Projectnr.:	24NI6
Project:	Plan tot nieuwbouw van 9 woningen, Gerardusweg, 6917AL, te Spijk (gemeente Zevenaar).				
Opdrachtgever:	Wittenburg Ontwikkeling B.V., Stedelaan 59, 6905WK, te Zevenaar (gemeente Zevenaar).				
Getekend:	Van Vugt Bouwadvies B.V., Koningsweg 5e, 6942NV, Didam, Tel.:0316-295 392.				

 vanVugt BOUWKUNDIG TEKEN- EN ADVIESBUREAU	Internet: www.vanvugt-bouwadvies.nl	
	Schaal: 1:50	Tekenaar: A.Polman
	Datum: 08-04-2026	Formaat: 594x420mm
	Bestemd: Uitvoering	

Deze tekening blijft ons eigendom. Deze mag zonder schriftelijke toestemming niet gebruikt, vernoemd of aan derden ter beschikking worden gesteld.