


	Schakelaar enkel polig		Schakelaar zonwering
	Wisselschakelaar		Kruisschakelaar
	Schakelaar enkel polig dimbaar		Serie schakelaar
	Druk knop bel		Serie schakelaar
	Bel zoemer		Wisselschakelaar dimbaar
	Centraal doos		Schakelaar enkel polig
	Spot - plafond lichtpunt		Wandcontactdoos, enkelvoudig
	Plafond lichtpunt		Wandcontactdoos, IP65
	Wand lichtpunt		Buitenkraan
	Centraal aardpunt		Schrobpuit
	Aansluiting UTP (bedraad)		Bewegingsensor
	Aansluiting UTP (loos)		
	Aansluiting Screen (bedraad)		Tappunt warm
	Aansluiting Screen (loos)		Tappunt koud
	Aansluiting alarm PIR (bedraad)		Rookmelder 230V
	Aansluiting alarm PIR (loos)		Mechnische afvoer
	Aansluiting Thermostaat (bedraad)		Mechnische toevoer
	Aansluiting Thermostaat (loos)		Vloerverwarmingsverdeler
	Aansluiting Laadpaal (bedraad)		
	Aansluiting Laadpaal (loos)		

Onderdeel:	Installatietek. bq (blok I)		Tekeningnr.:	O2I	Projectnr.:	24N16
Project:	Plan tot nieuwbouw van 9 woningen, Gerardusweg, 6917AL, te Spijk (gemeente Zevenaar).					
Opdrachtgever:	Wittenburg Ontwikkeling B.V., Stedelaan 59, 6905WK, te Zevenaar (gemeente Zevenaar).					
Getekend:	Van Vugt Bouwadvies B.V., Koningsweg 5e, 6942NV, Didam, Tel.:0316-295 392.					



Van Vugt
BOUWKUNDIG TEKEN- EN ADVIESBUROAU

Internet:	www.vanvugt-bouwadvies.nl	
Schaal:	1:50	Tekenaar: G. ter Horst
Datum:	20-08-2026	Formaat: 741x420mm
Bestemd:	Verkoop	

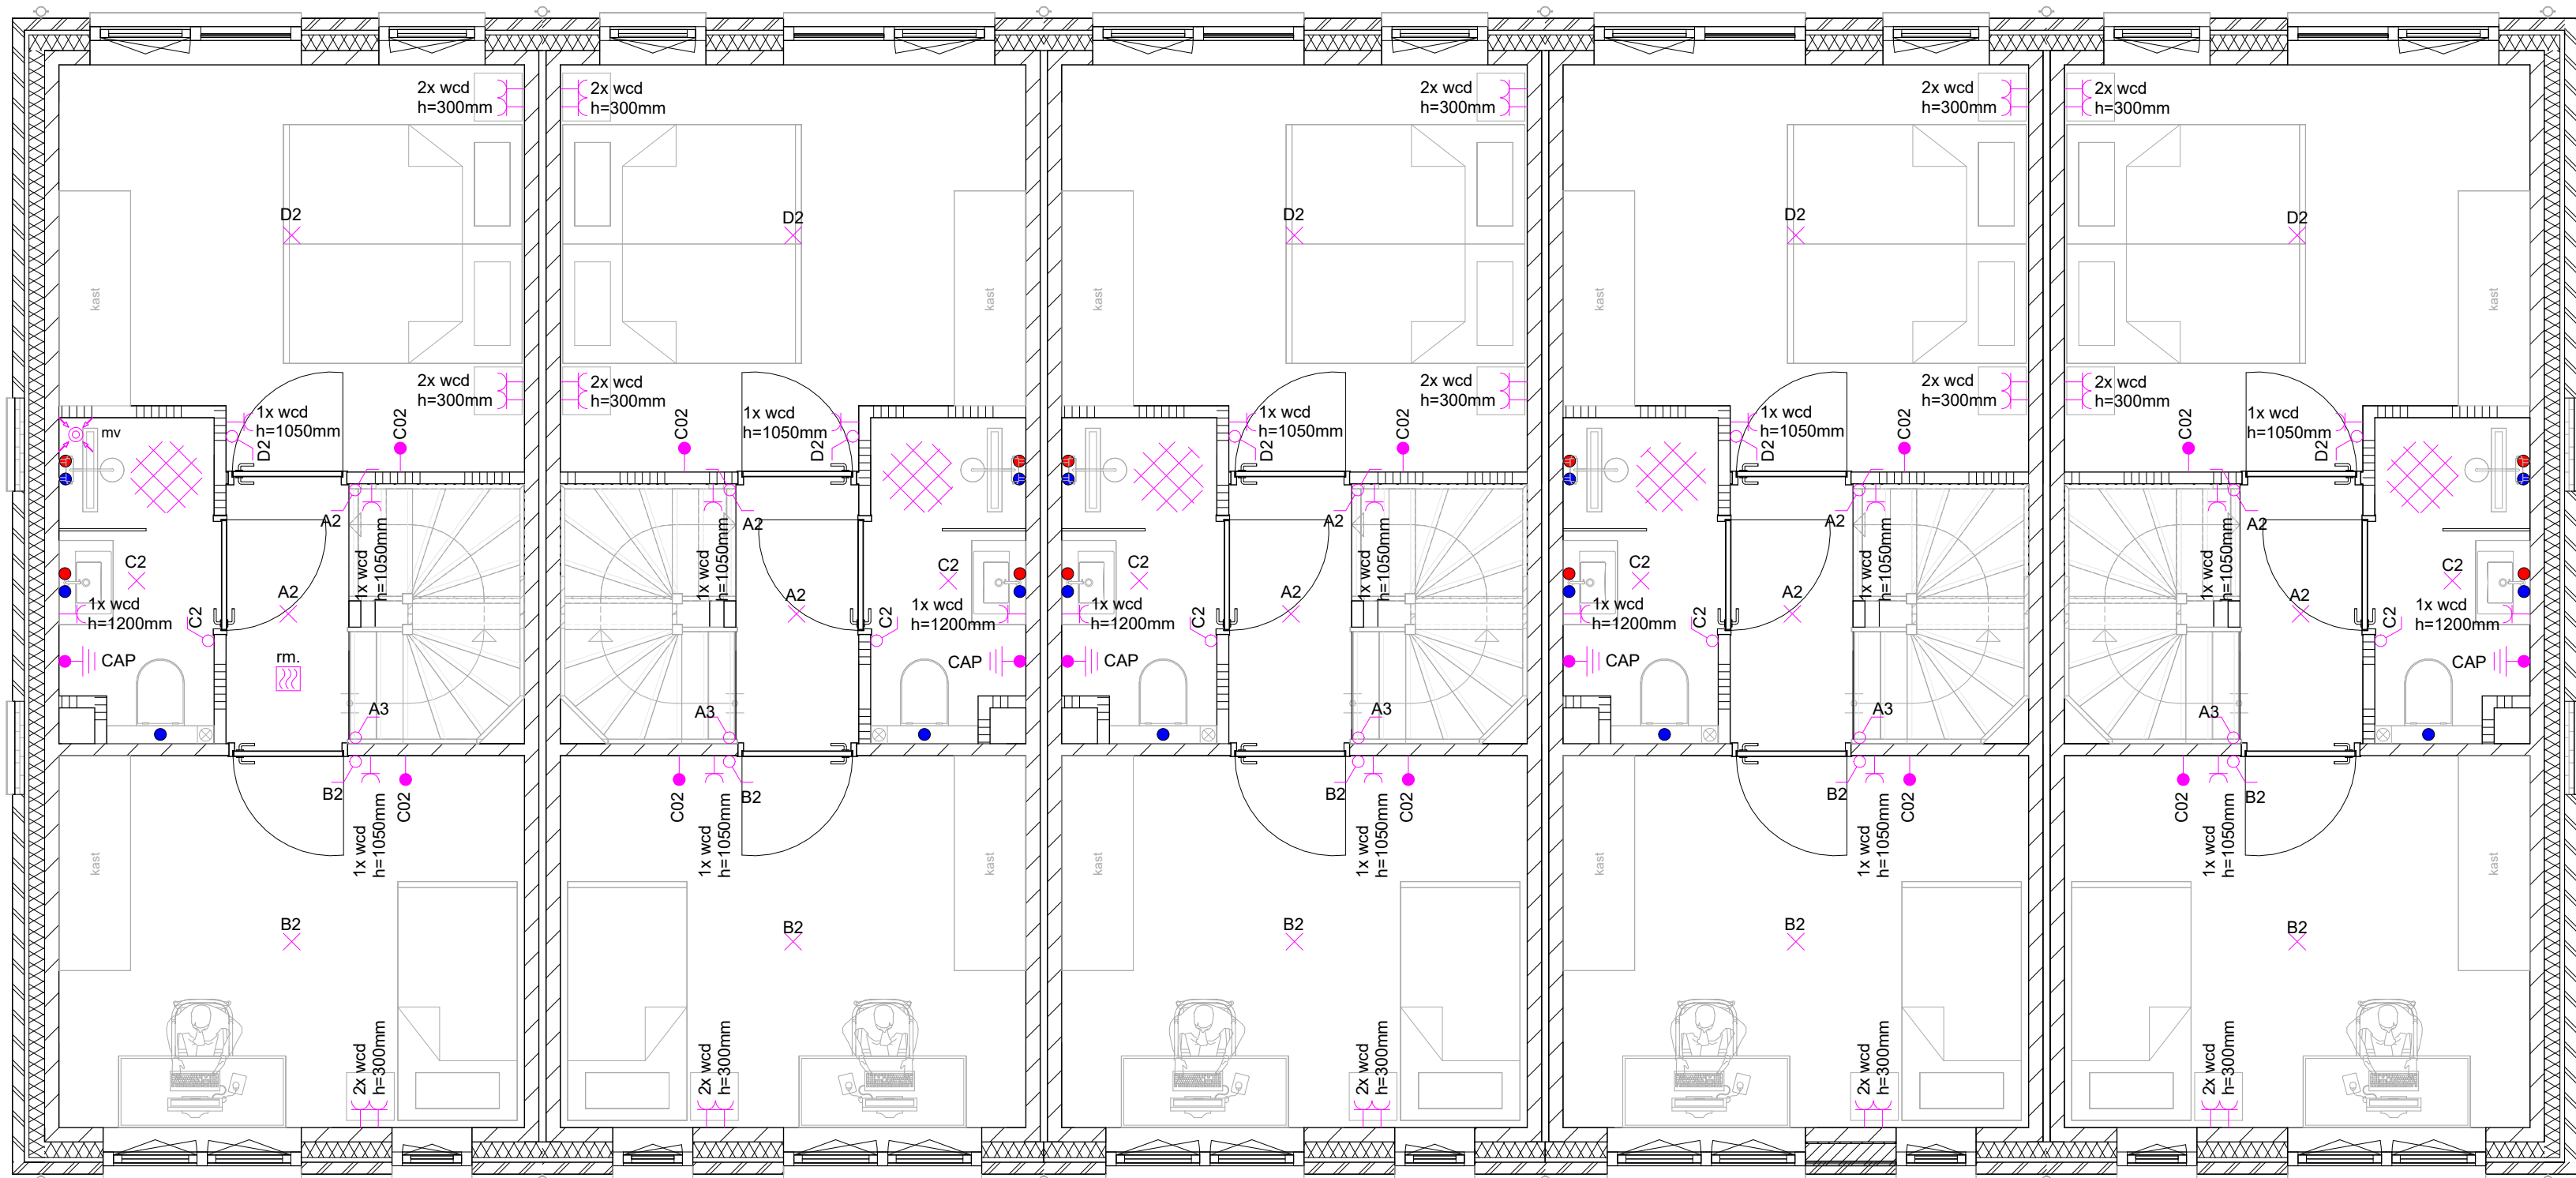

Kavel 1
1e verdieping

Kavel 2

Kavel 3

Kavel 4

Kavel 5

RENVOOI INSTALLATIES

Schakelaar enkel polig

Wisselschakelaar

Schakelaar enkel polig dimbaar

Druk knop bel

Bel zoemer

Centraal doos

Spot - plafond lichtpunt

Plafond lichtpunt

Wand lichtpunt

Centraal aardpunt

Aansluiting UTP (bedraad)

Aansluiting UTP (loos)

Aansluiting Screen (bedraad)

Aansluiting Screen (loos)

Aansluiting alarm PIR (bedraad)

Aansluiting alarm PIR (loos)

Aansluiting Thermostaat (bedraad)

Aansluiting Thermostaat (loos)

Aansluiting Laadpaal (bedraad)

Aansluiting Laadpaal (loos)

Schakelaar zonwering

Kruisschakelaar

Serie schakelaar

Serie schakelaar dimbaar

Schakelaar enkel polig

Wandcontactdoos, enkelvoudig

Wandcontactdoos, IP65

Buitenkraan

Schrobbut

Bewegingsensor

Tappunt warm

Tappunt koud

Rookmelder 230V

Mechnische afvoer


Mechnische toevoer

Vloerverwarmingsverdeler

Onderdeel:	Installatietek. 1e verd. (blok I)	Tekeningnr.: 022	Projectnr.: 24NI16
Project:	Plan tot nieuwbouw van 9 woningen, Gerardusweg, 6917AL, te Spijk (gemeente Zevenaar).		
Opdrachtgever:	Wittenburg Ontwikkeling B.V., Stedelaan 59, 6905WK, te Zevenaar (gemeente Zevenaar).		
Getekend:	Van Vugt Bouwadvies B.V., Koningsweg 5e, 6942NV, Didam, Tel.:0316-295 392.		

 BOUWKUNDIG TEKEN- EN ADVIESBUREAU	Internet: www.vanvugt-bouwadvies.nl	
	Schaal: 1:50	Tekenaar: G. ter Horst
	Datum: 20-08-2026	Formaat: 741x420mm
	Bestemd: Verkoop	

Deze tekening blijft ons eigendom. Deze mag zonder schriftelijke toestemming niet gebruikt, vermenigvuldigd of aan derden ter beschikking worden gesteld.

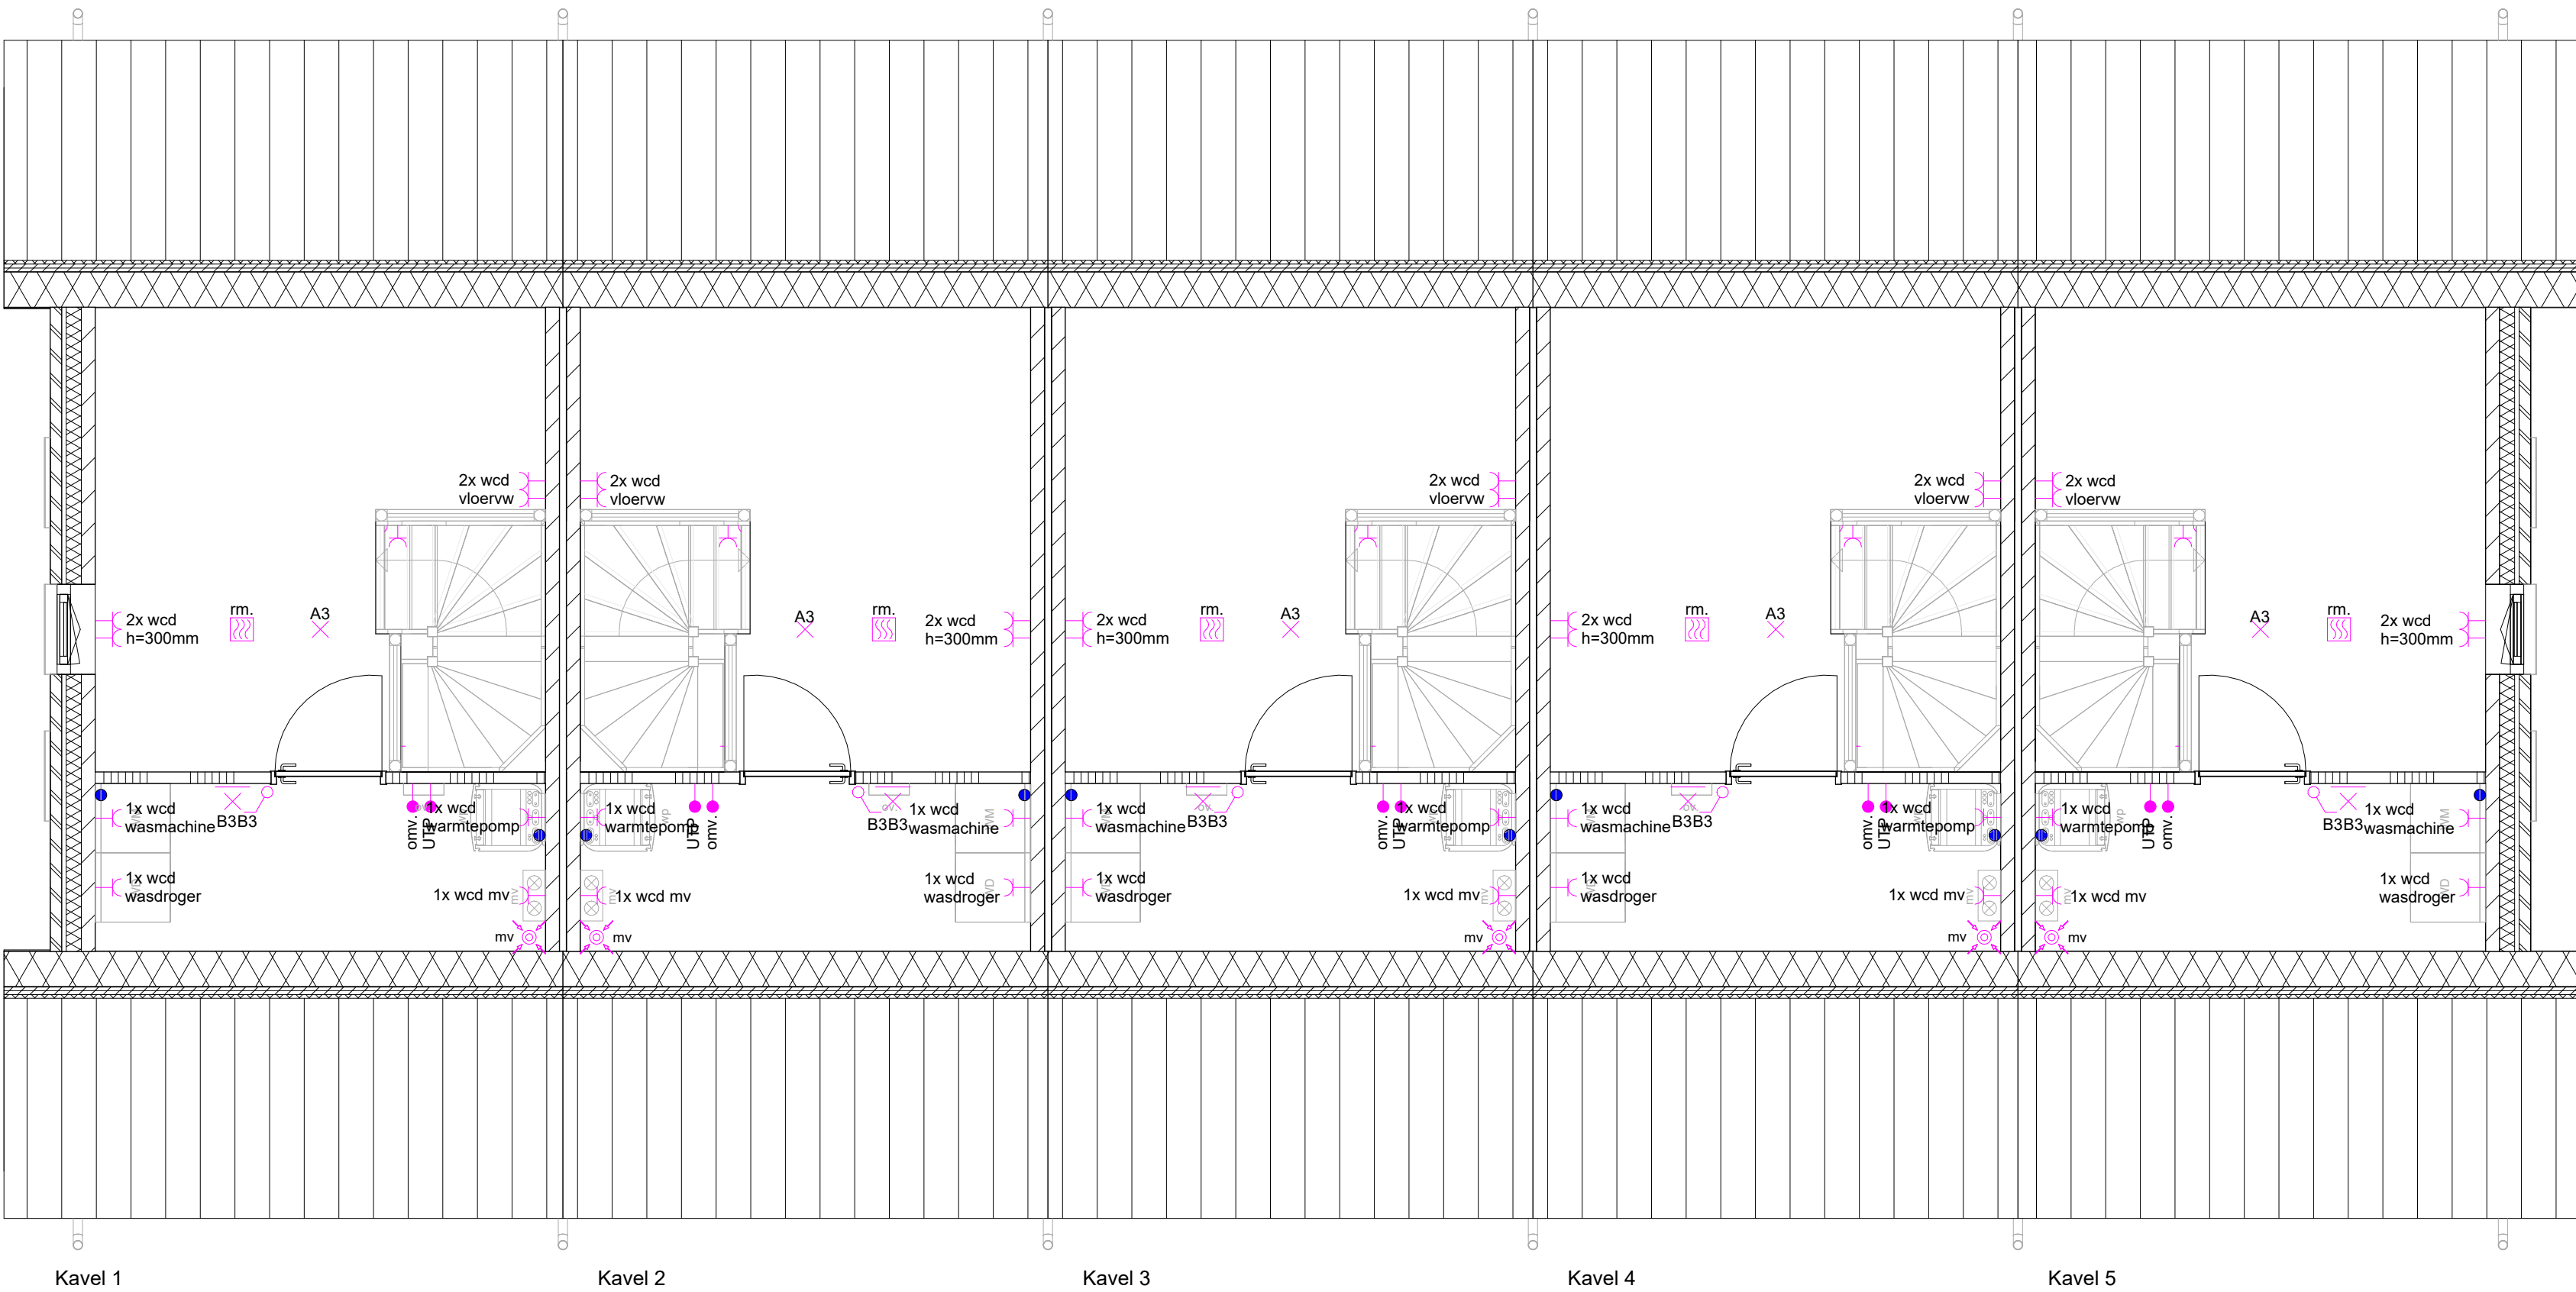

Zolder

RENVOOI INSTALLATIES

Schakelaar enkel polig

Wisselschakelaar

Schakelaar enkel polig dimbaar

Druk knop bel

Bel zoemer

Centraal doos

Spot - plafond lichtpunt

Plafond lichtpunt

Wand lichtpunt

Centraal aardpunt

Aansluiting UTP (bedraad)

Aansluiting UTP (loos)

Aansluiting Screen (bedraad)

Aansluiting Screen (loos)

Aansluiting alarm PIR (bedraad)

Aansluiting alarm PIR (loos)

Aansluiting Thermostaat (bedraad)

Aansluiting Thermostaat (loos)

Aansluiting Laadpaal (bedraad)

Aansluiting Laadpaal (loos)

Schakelaar zonwering

Kruisschakelaar

Serie schakelaar

Serie schakelaar

Wisselschakelaar dimbaar

Schakelaar enkel polig

Wandcontactdoos, enkelvoudig

Wandcontactdoos, IP65

Buitenkraan

Schrobus

Bewegingsensor

Tappunt warm

Tappunt koud

Rookmelder 230V

Mechanische afvoer

Mechanische toevoer

Vloerverwarmingsverdeler

Onderdeel:	Installatietek. zolder (blok 1)	Tekeningnr.: 023	Projectnr.: 24N16
Project:	Plan tot nieuwbouw van 9 woningen, Gerardusweg, 6917AL, te Spijk (gemeente Zevenaar).		
Opdrachtgever:	Wittenburg Ontwikkeling B.V., Stedelaan 59, 6905WK, te Zevenaar (gemeente Zevenaar).		
Getekend:	Van Vugt Bouwadvies B.V., Koningsweg 5e, 6942NV, Didam, Tel.:0316-295 392.		

 BOUWKUNDIG TEKEN- EN ADVIESBUREAU	Internet: www.vanvugt-bouwadvies.nl	
	Schaal: 1:50	Tekenaar: G. ter Horst
	Datum: 20-08-2026	Formaat: 741x420mm
	Bestemd: Verkoop	