




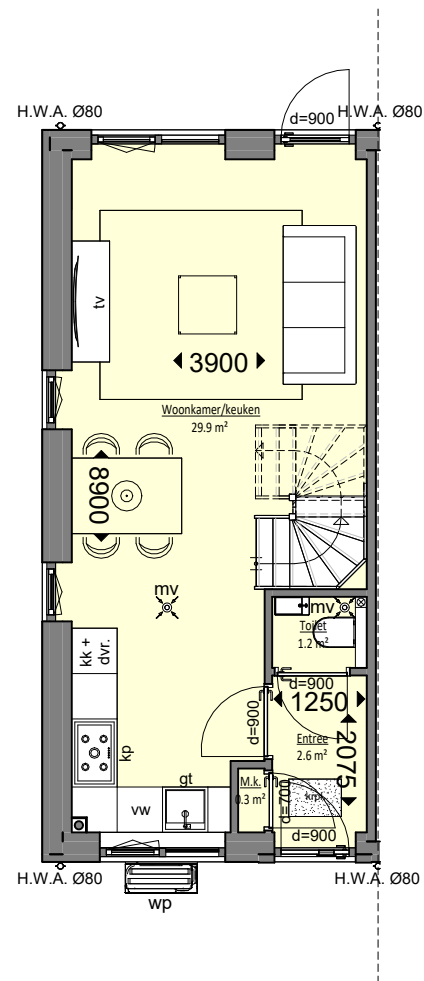

Begane grond

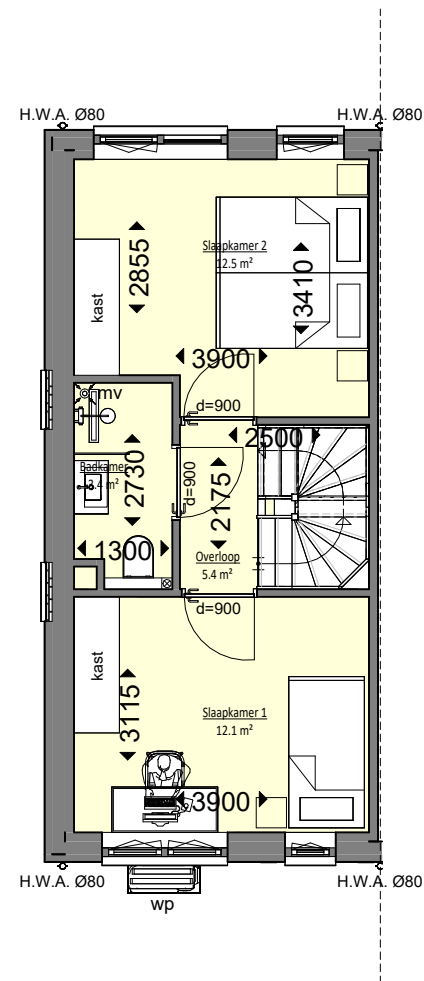


1e verdieping

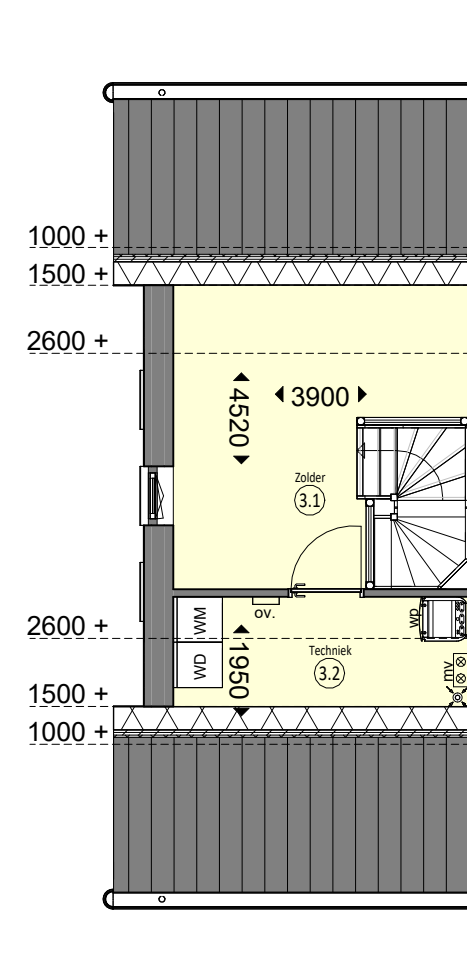

2e verdieping

Onderdeel : Verkooptekening kavel I		
Blad :	200.	Werk : 24NI6
Datum :	03-04-2026	Versie : 01
Betreft :	Verkoop	Schaal : 1:100

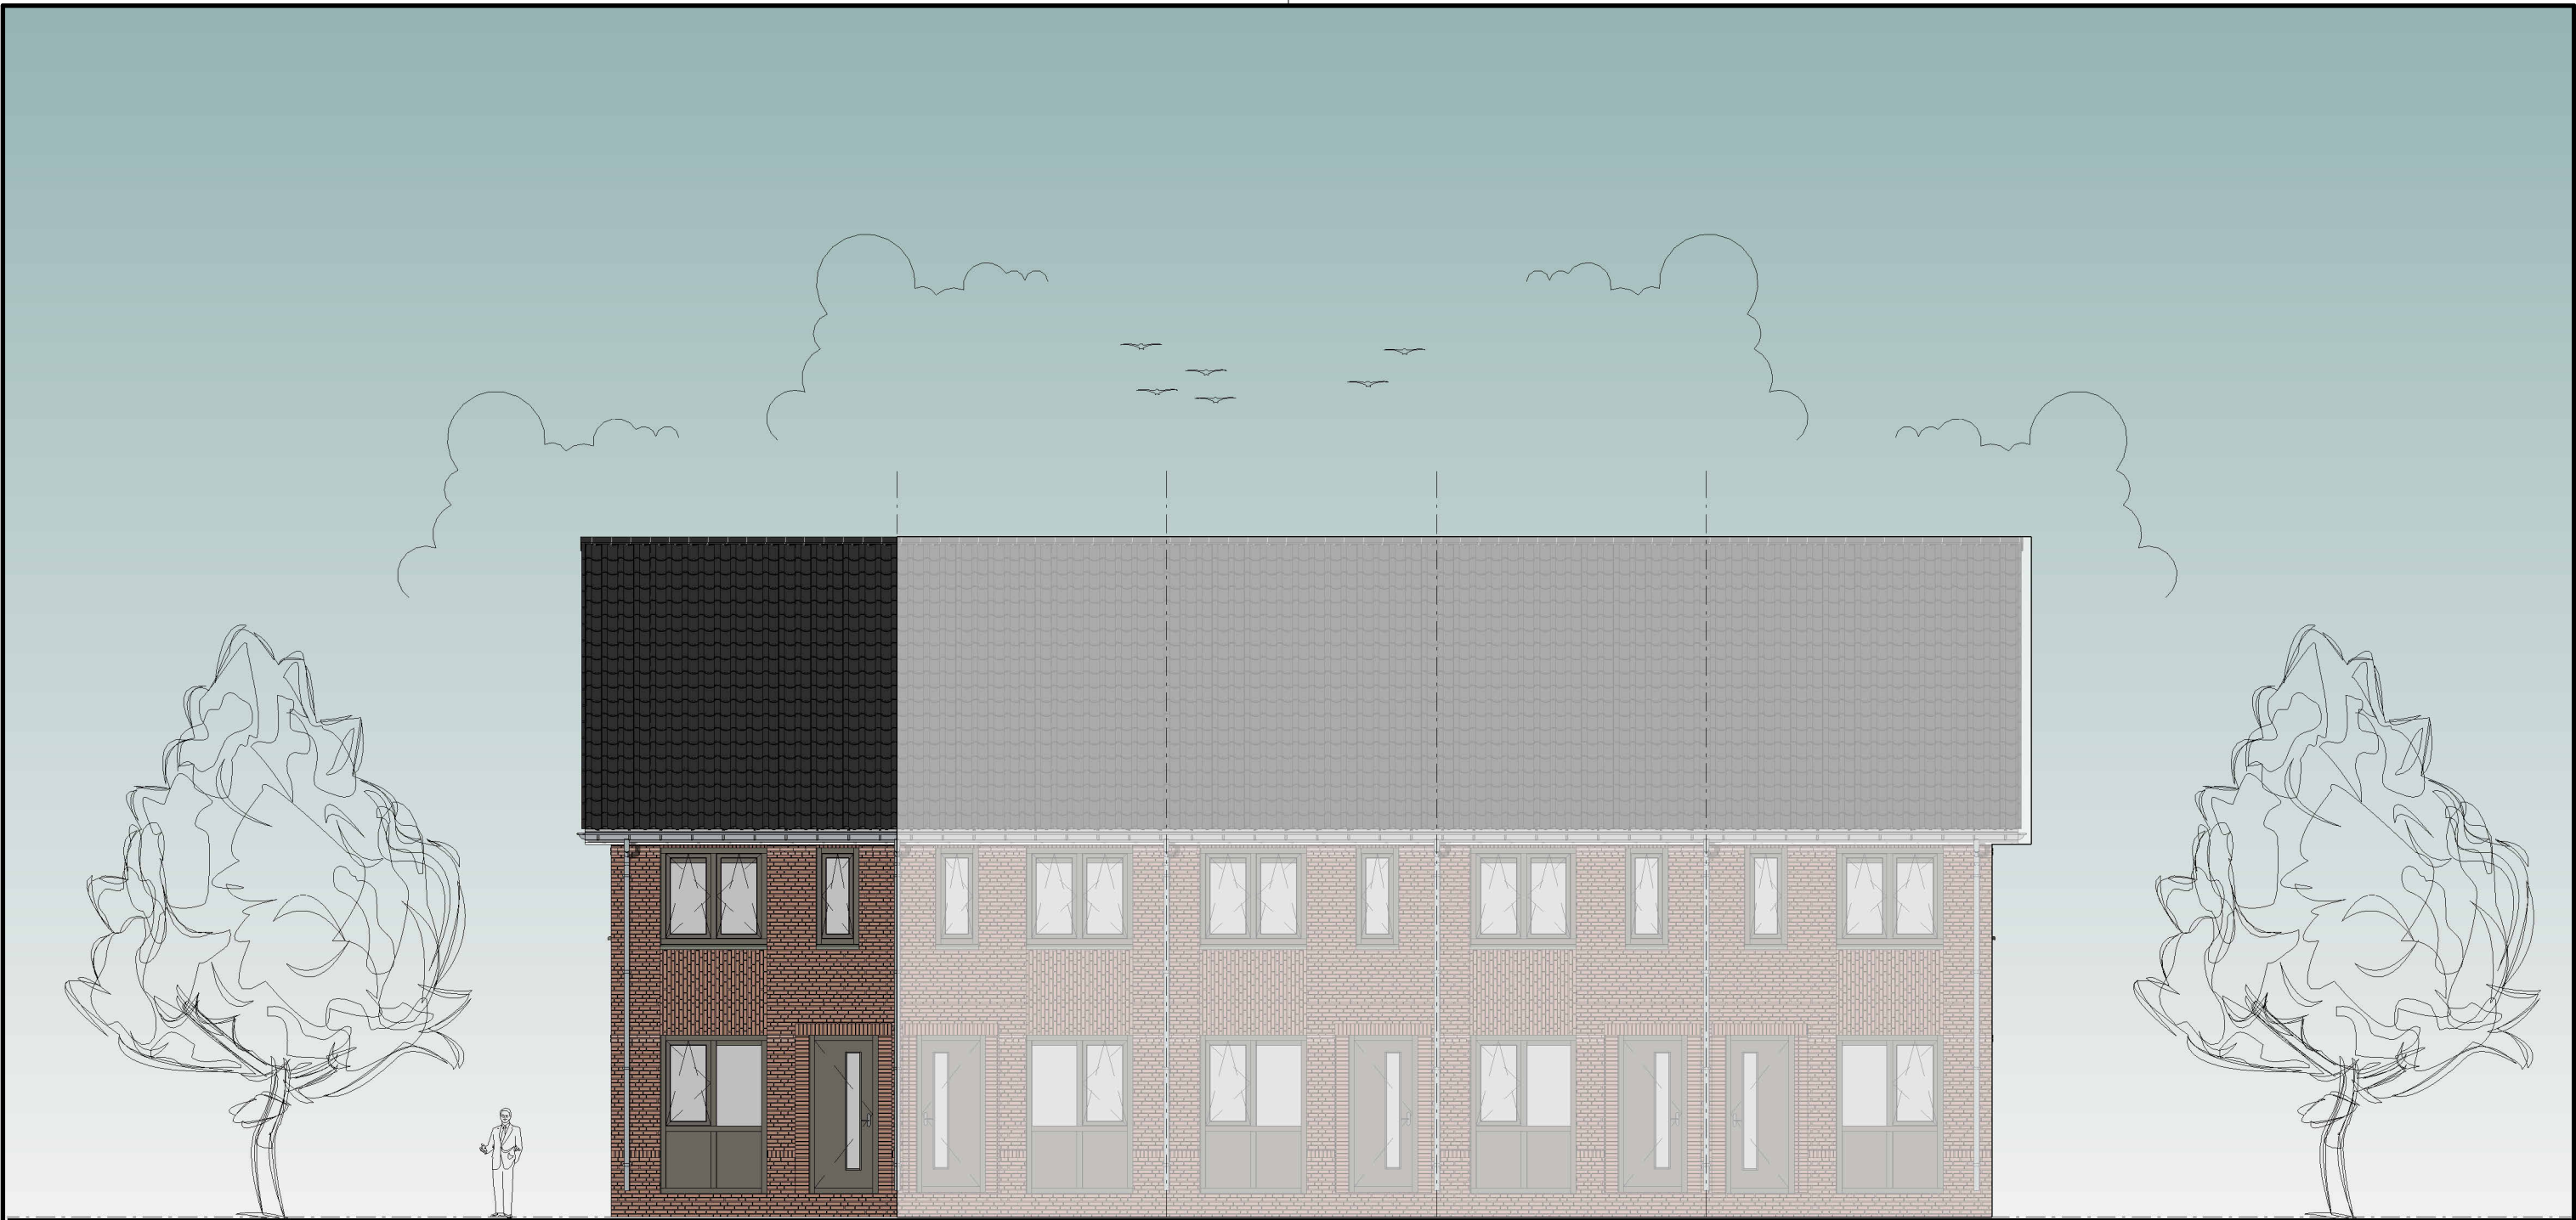

Kavel 1

Kavel 2


Kavel 3

Kavel 4


Kavel 5



Onderdeel : Verkooptekening, voorgevel kavel I		
Blad :	201.	Werk : 24NI6
Datum :	03-04-2026	Versie : 01
Betreft :	Verkoop	Schaal : 1:100

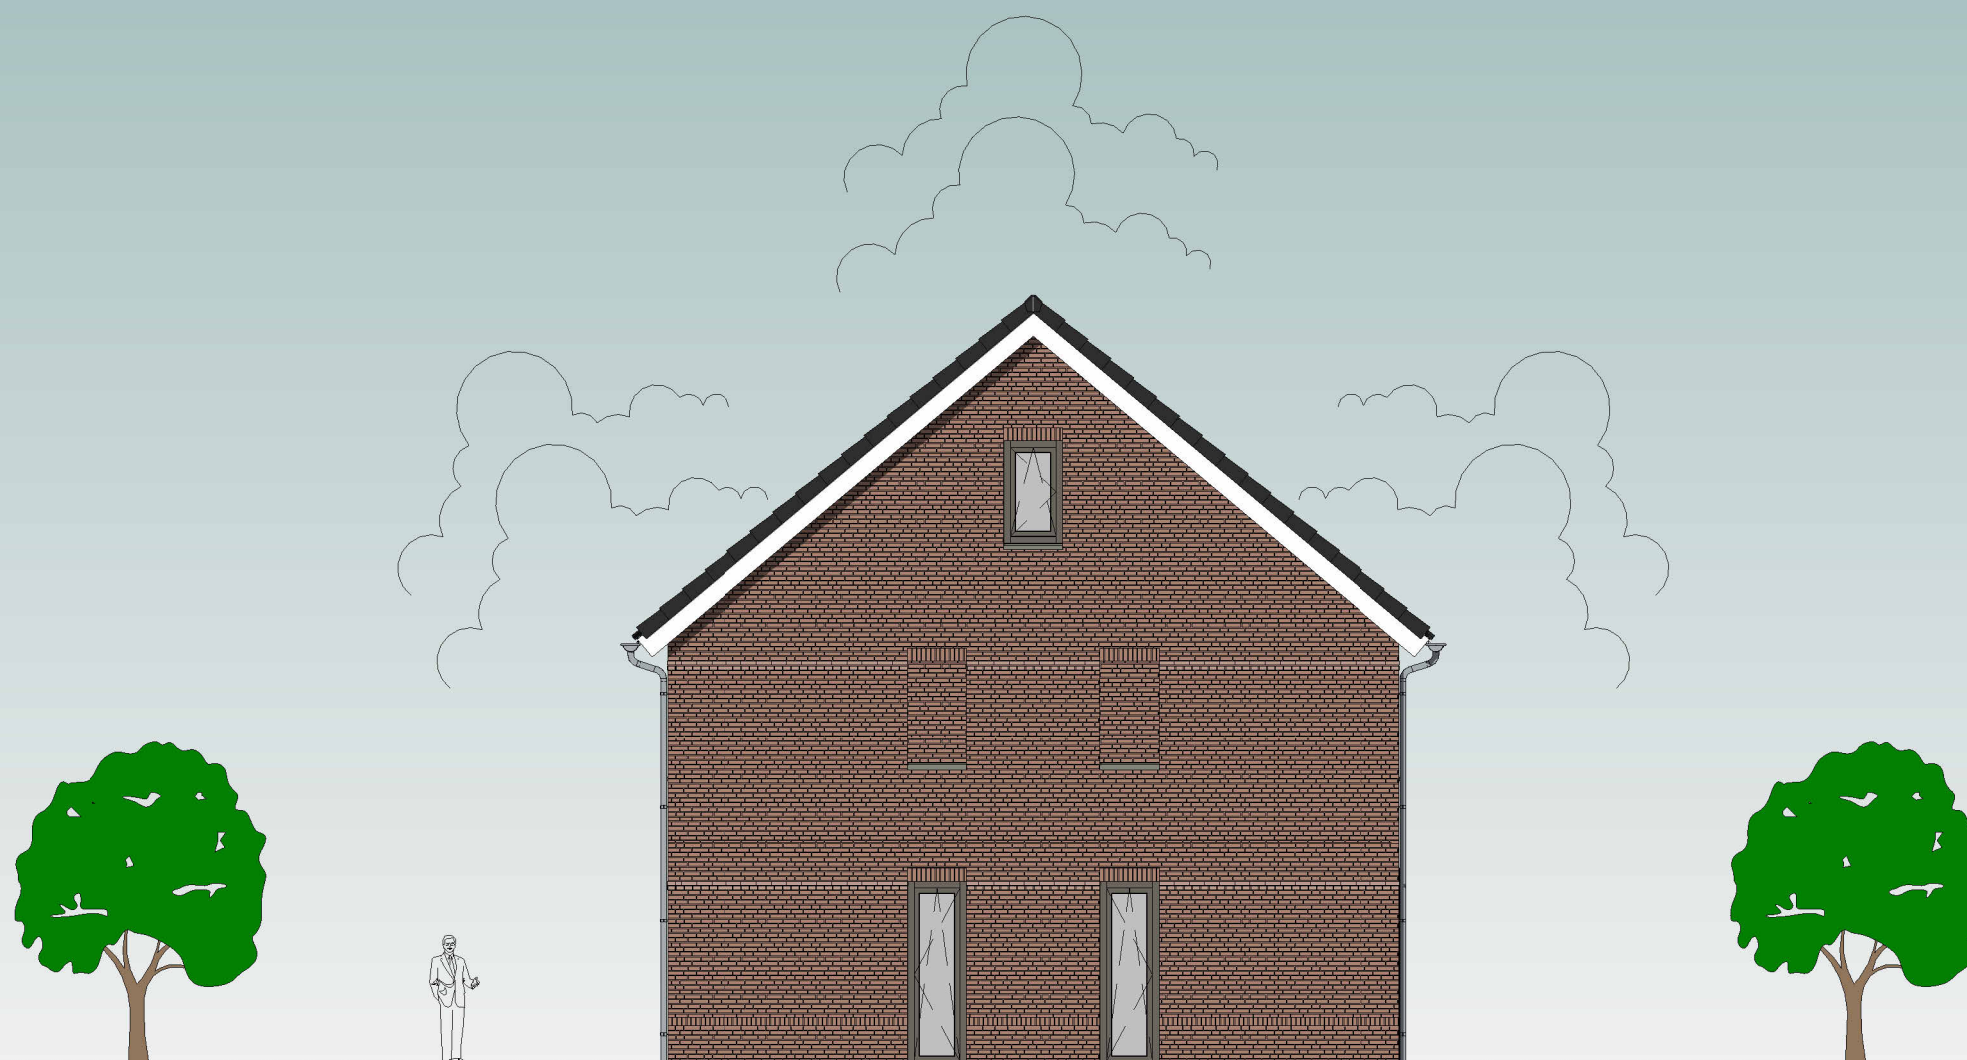

Onderdeel : Verkooptekening, linker zijgevel		
Blad :	202.	Werk : 24NI6
Datum :	03-04-2026	Versie : 01
Betreft :	Verkoop	Schaal : 1:100

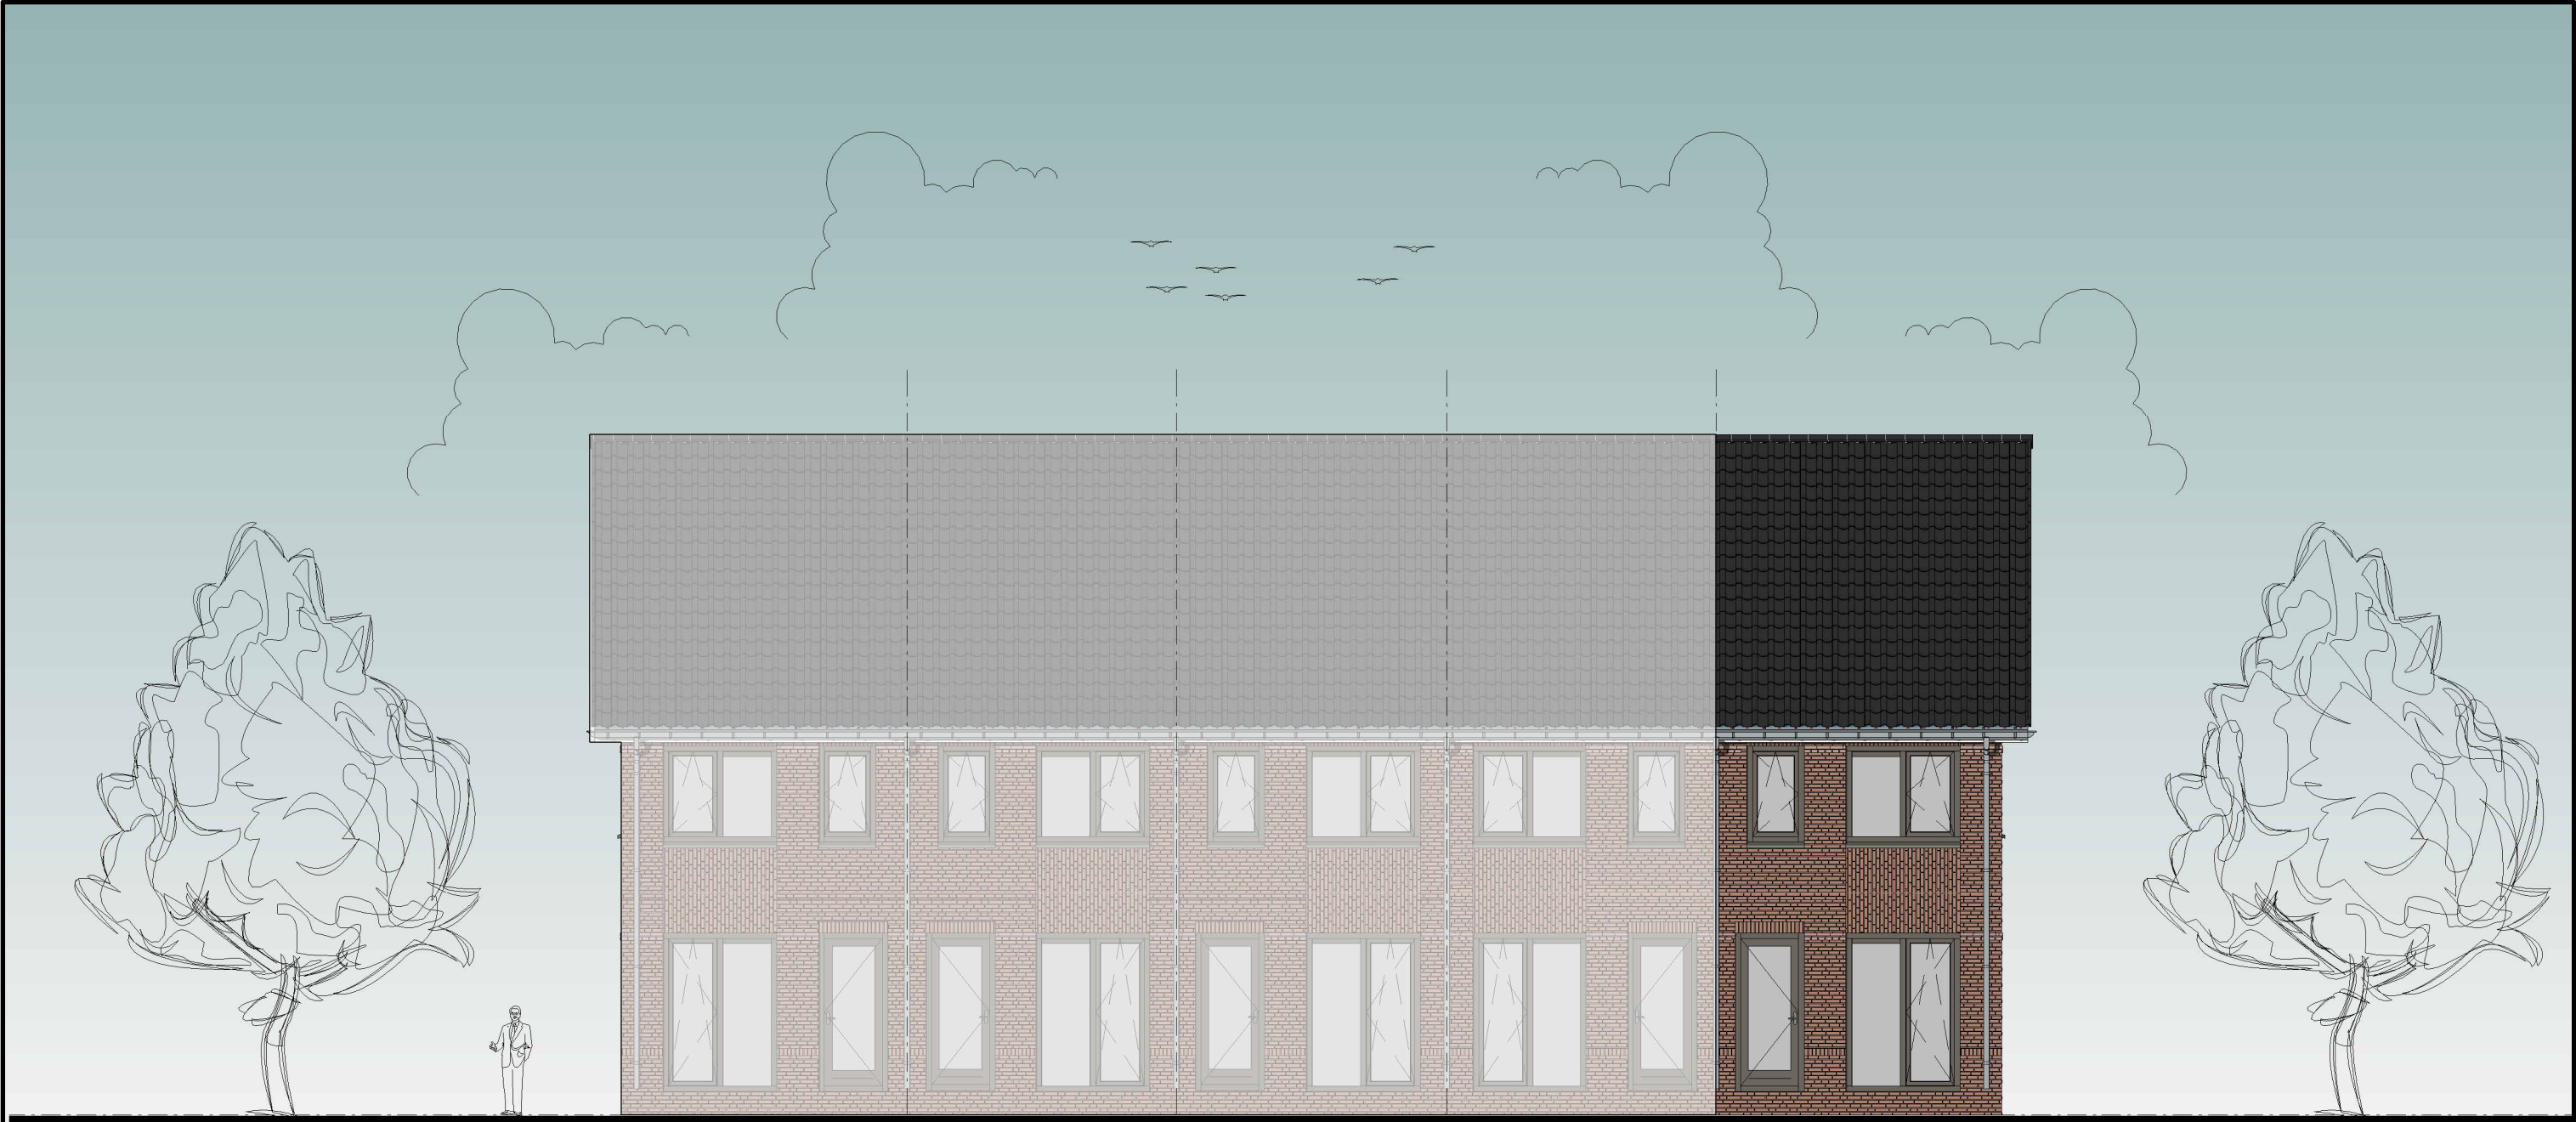

Kavel 5

Kavel 4

Kavel 3

Kavel 2

Kavel 1



Onderdeel : Verkooptekening, achtergevel kavel I

Blad : 203.


Werk : 24NI6

Datum : 03-04-2026


Versie : 01

Betreft : Verkoop


Schaal : 1:100

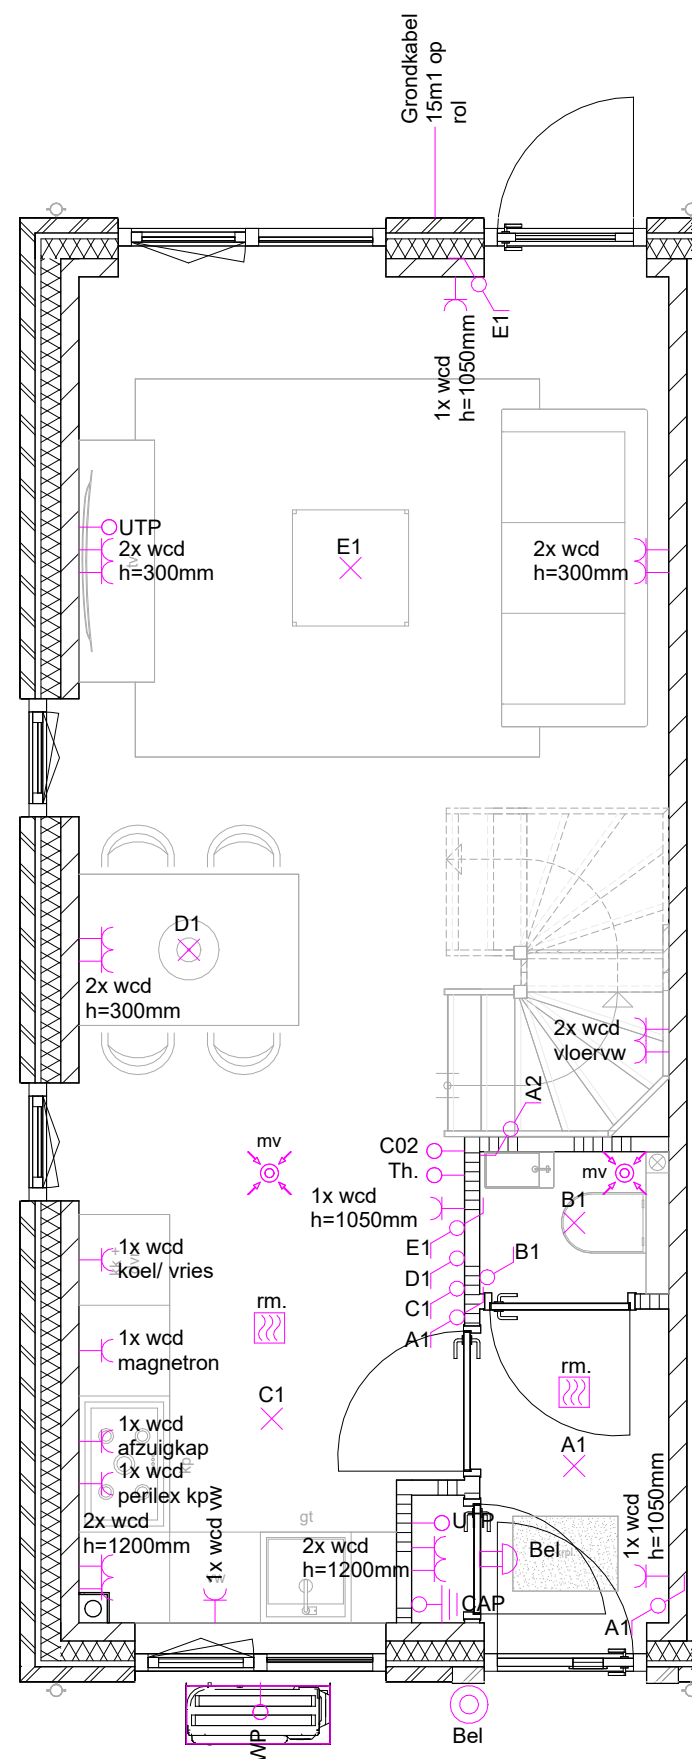

Begane grondvloer

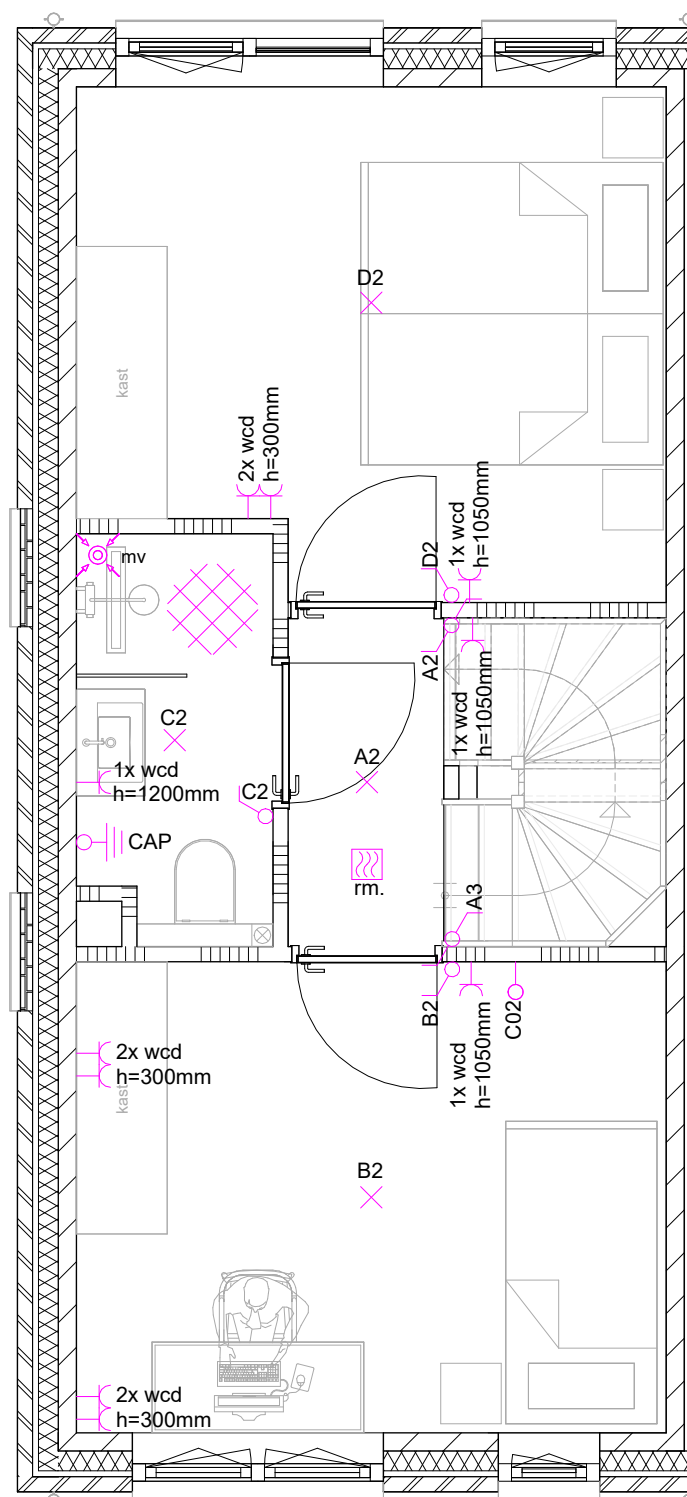

Eerste verdieping

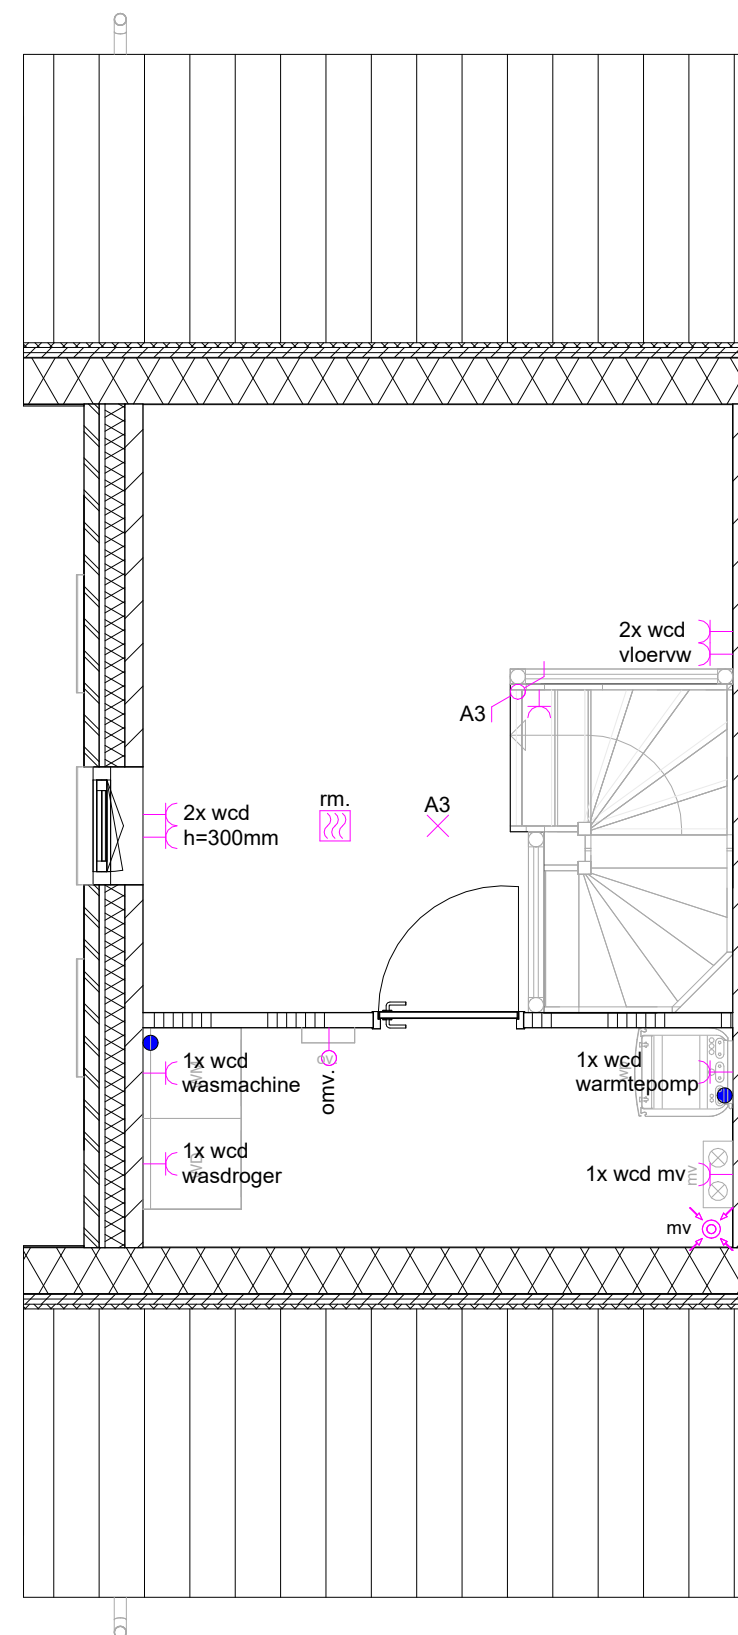

Tweede verdieping

RENVOOI INSTALLATIES

- Schakelaar enkel polig - Wisselschakelaar - Schakelaar enkel polig dimbaar - Druk knop bel - Bel zoemer - Centraal doos - Spot - plafond lichtpunt - Plafond lichtpunt - Wand lichtpunt - Centraal aardpunt - Aansluiting UTP (bedraad) - Aansluiting UTP (loos) - Aansluiting Screen (bedraad) - Aansluiting Screen (loos) - Aansluiting alarm PIR (bedraad) - Aansluiting alarm PIR (loos) - Aansluiting Thermostaat (bedraad) - Aansluiting Thermostaat (loos) - Aansluiting Laadpaal (bedraad) - Aansluiting Laadpaal (loos)	- Schakelaar zonwering - Kruisschakelaar - Serie schakelaar - Serie schakelaar - Wisselschakelaar dimbaar - Schakelaar enkel polig - Wandcontactdoos, enkelvoudig - Wandcontactdoos, IP65 - Buitenkraan - Schroopput - Bewegingsensor - Tappunt warm - Tappunt koud - Rookmelder 230V - Mechnische afvoer - Mechnische toevoer - Vloerverwarmingsverdeler
---	---

Onderdeel: Elektra (kavel 1)	Tekeningnr.: 024	Projectnr.: 24NI6
Project: Plan tot nieuwbouw van 9 woningen, Gerardusweg, 6917AL, te Spijk (gemeente Zevenaar).		
Opdrachtgever: Wittenburg Ontwikkeling B.V., Stedelaan 59, 6905WK, te Zevenaar (gemeente Zevenaar).		
Getekend: Van Vugt Bouwadvies B.V., Koningsweg 5e, 6942NV, Didam, Tel.:0316-295 392.		
 BOUWKUNDIG TEKEN- EN ADVIESBUREAU	Internet: www.vanvugt-bouwadvies.nl	
	Schaal: 1:50	Tekenaar: A.Polman
	Datum: 03-04-2026	Formaat: 594x420mm
	Bestemd: Uitvoering	

Deze tekening blijft ons eigendom. Deze mag zonder schriftelijke toestemming niet gebruikt, vermenigvuldigd of aan derden ter beschikking worden gesteld.