


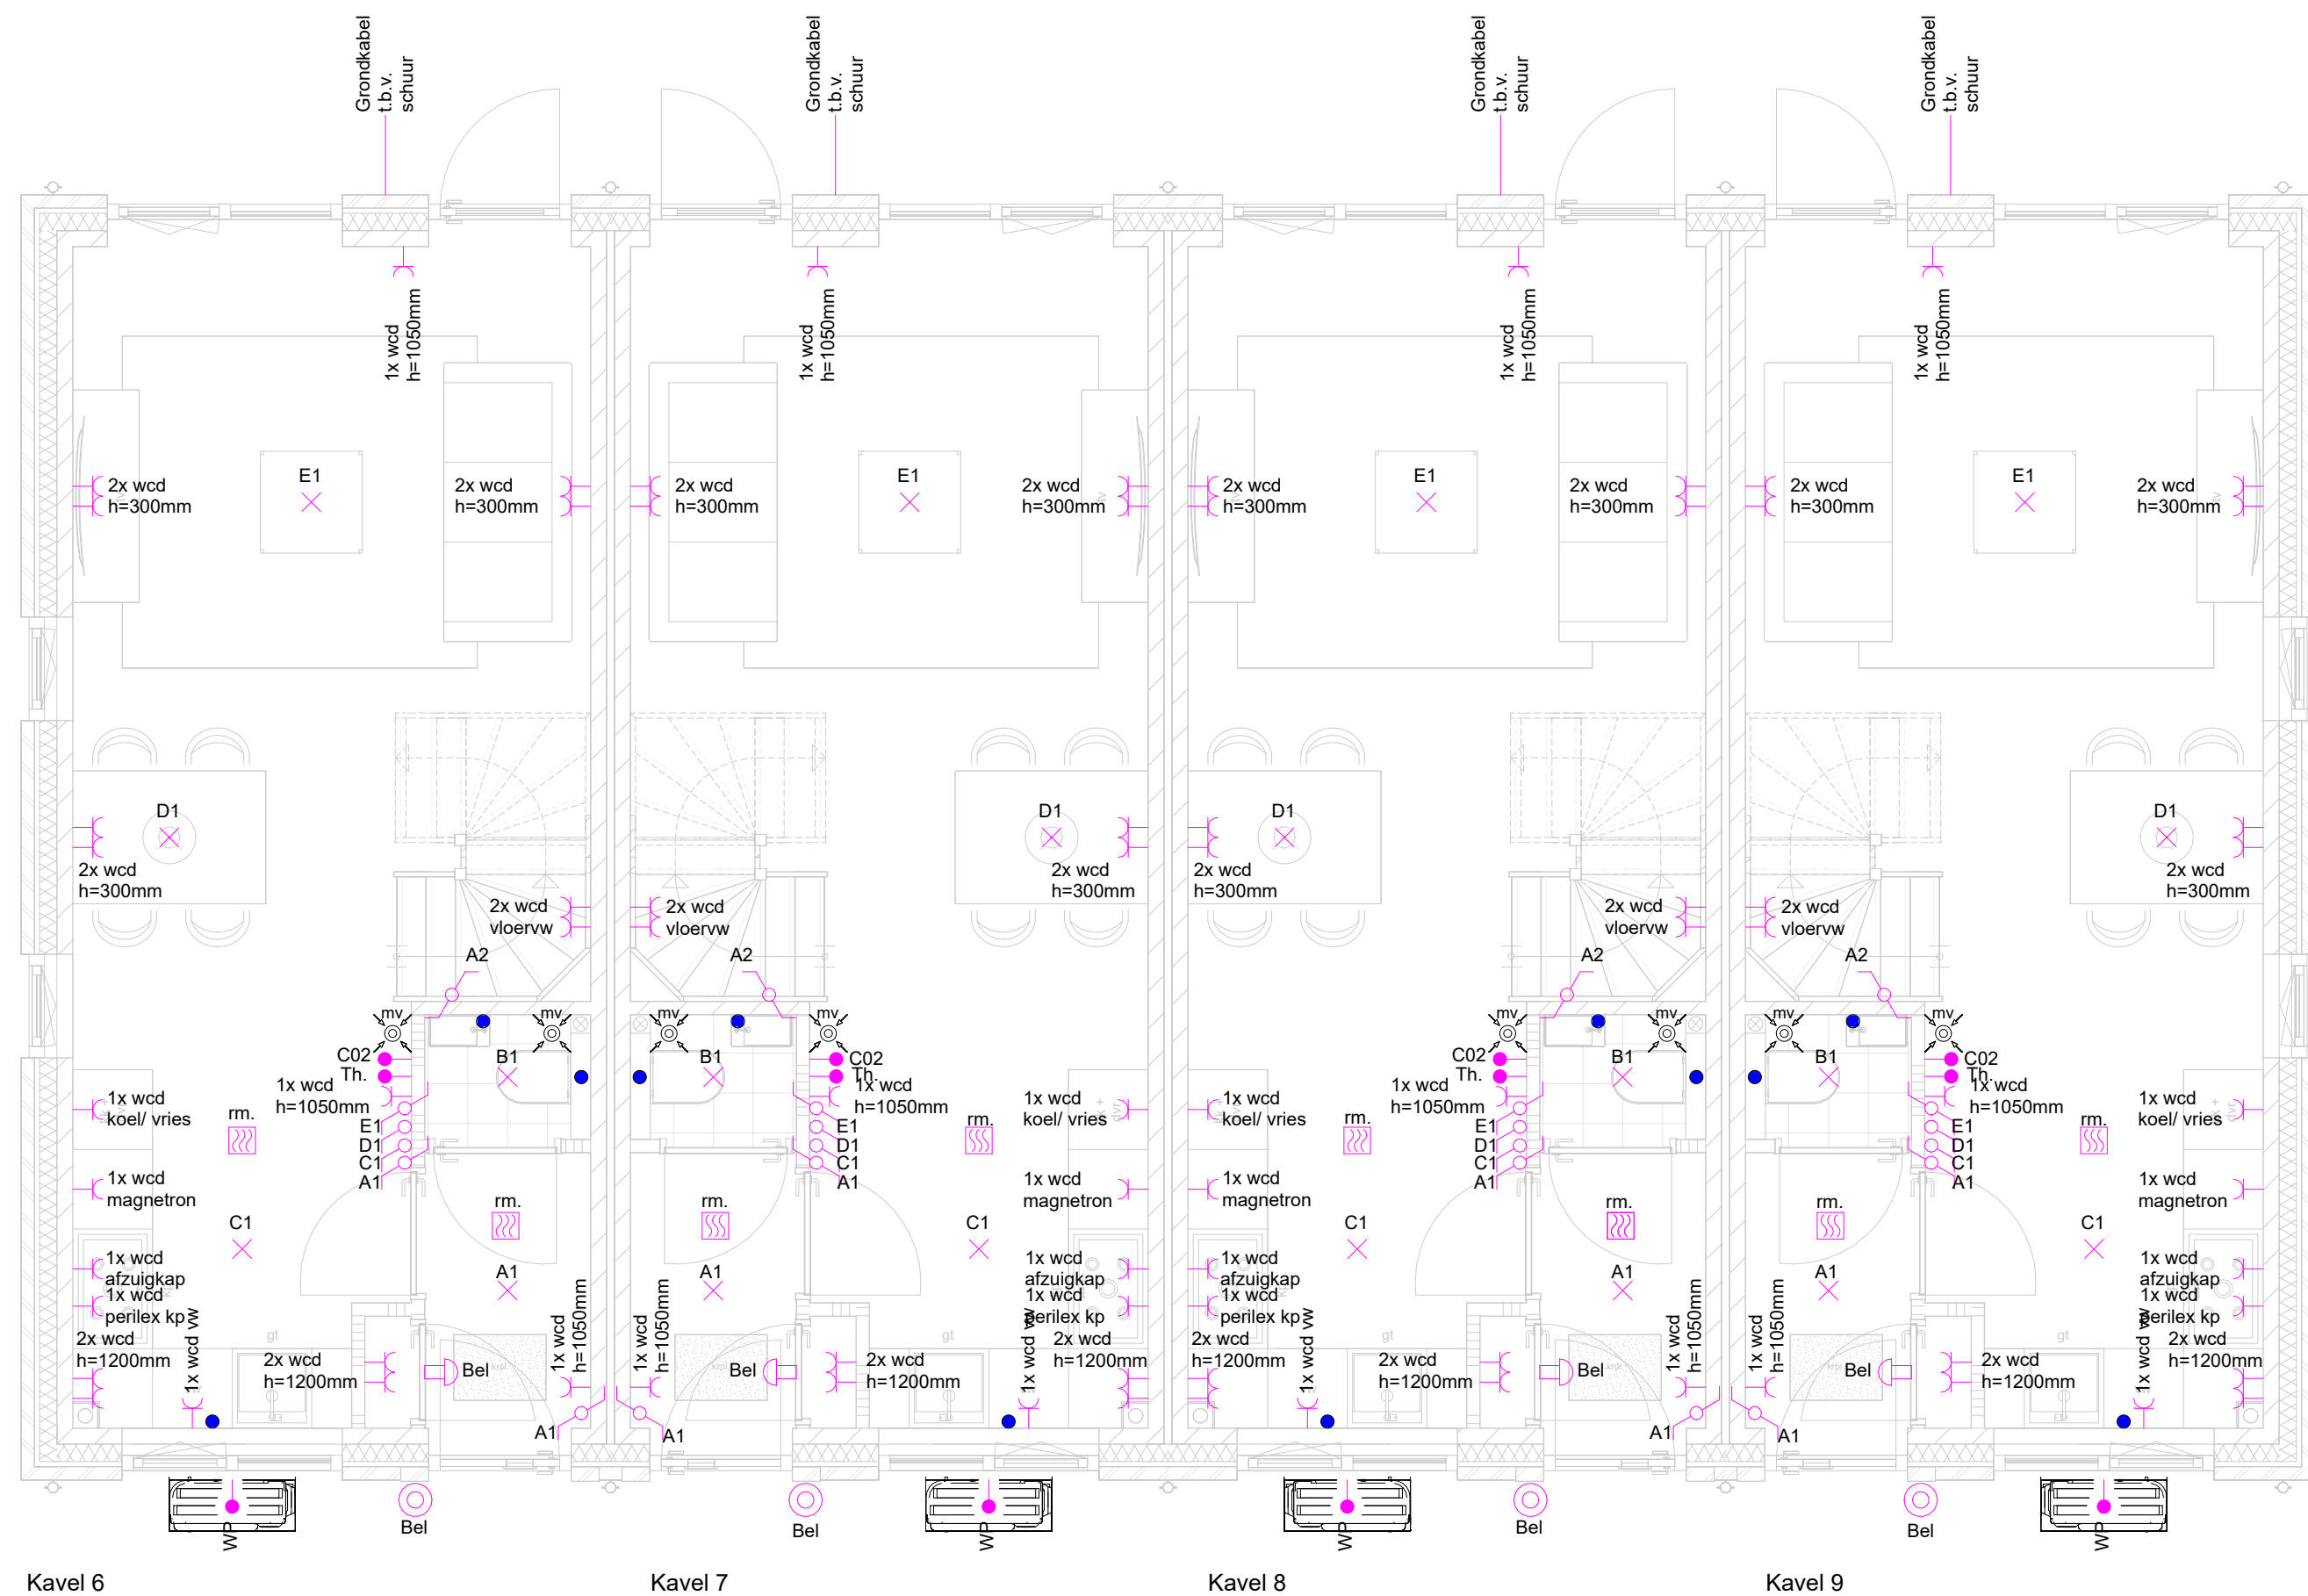


Begane grondvloer

RENVOOI INSTALLATIES

- | | | | |
|--|-----------------------------------|--|------------------------------|
| | Schakelaar enkel polig | | Schakelaar zonwering |
| | Wisselschakelaar | | Kruisschakelaar |
| | Schakelaar enkel polig dimbaar | | Serie schakelaar |
| | Druk knop bel | | Serie schakelaar dimbaar |
| | Bel zoemer | | Schakelaar enkel polig |
| | Centraal doos | | Wandcontactdoos, enkelvoudig |
| | Spot - plafond lichtpunt | | Wandcontactdoos, IP65 |
| | Plafond lichtpunt | | Buitenkraan |
| | Wand lichtpunt | | Schroopput |
| | Centraal aardpunt | | Bewegingsensor |
| | Aansluiting UTP (bedraad) | | Tappunt warm |
| | Aansluiting UTP (loos) | | Tappunt koud |
| | Aansluiting Screen (bedraad) | | Rookmelder 230V |
| | Aansluiting Screen (loos) | | Mechnische afvoer |
| | Aansluiting alarm PIR (bedraad) | | Mechnische toevoer |
| | Aansluiting alarm PIR (loos) | | Vloerverwarmingsverdeler |
| | Aansluiting Thermostaat (bedraad) | | |
| | Aansluiting Thermostaat (loos) | | |
| | Aansluiting Laadpaal (bedraad) | | |
| | Aansluiting Laadpaal (loos) | | |

Onderdeel:	Installatietek. bq (blok 2)	Tekeningnr.:	024	Projectnr.:	24N16
Project:	Plan tot nieuwbouw van 9 woningen, Gerardusweg, 6917AL, te Spijk (gemeente Zevenaar).				
Opdrachtgever:	Wittenburg Ontwikkeling B.V., Stedelaan 59, 6905WK, te Zevenaar (gemeente Zevenaar).				
Getekend:	Van Vugt Bouwadvies B.V., Koningsweg 5e, 6942NV, Didam, Tel.:0316-295 392.				
 BOUWKUNDIG TEKEN- EN ADVIESBUREAU		Internet:		www.vanvugt-bouwadvies.nl	
		Schaal:	1:50	Tekenaar:	G. ter Horst
		Datum:	20-08-2026	Formaat:	630x420mm
		Bestemd:	Verkoop		

Deze tekening blijft ons eigendom. Deze mag zonder schriftelijke toestemming niet gebruikt, vermenigvuldigd of aan derden ter beschikking worden gesteld.

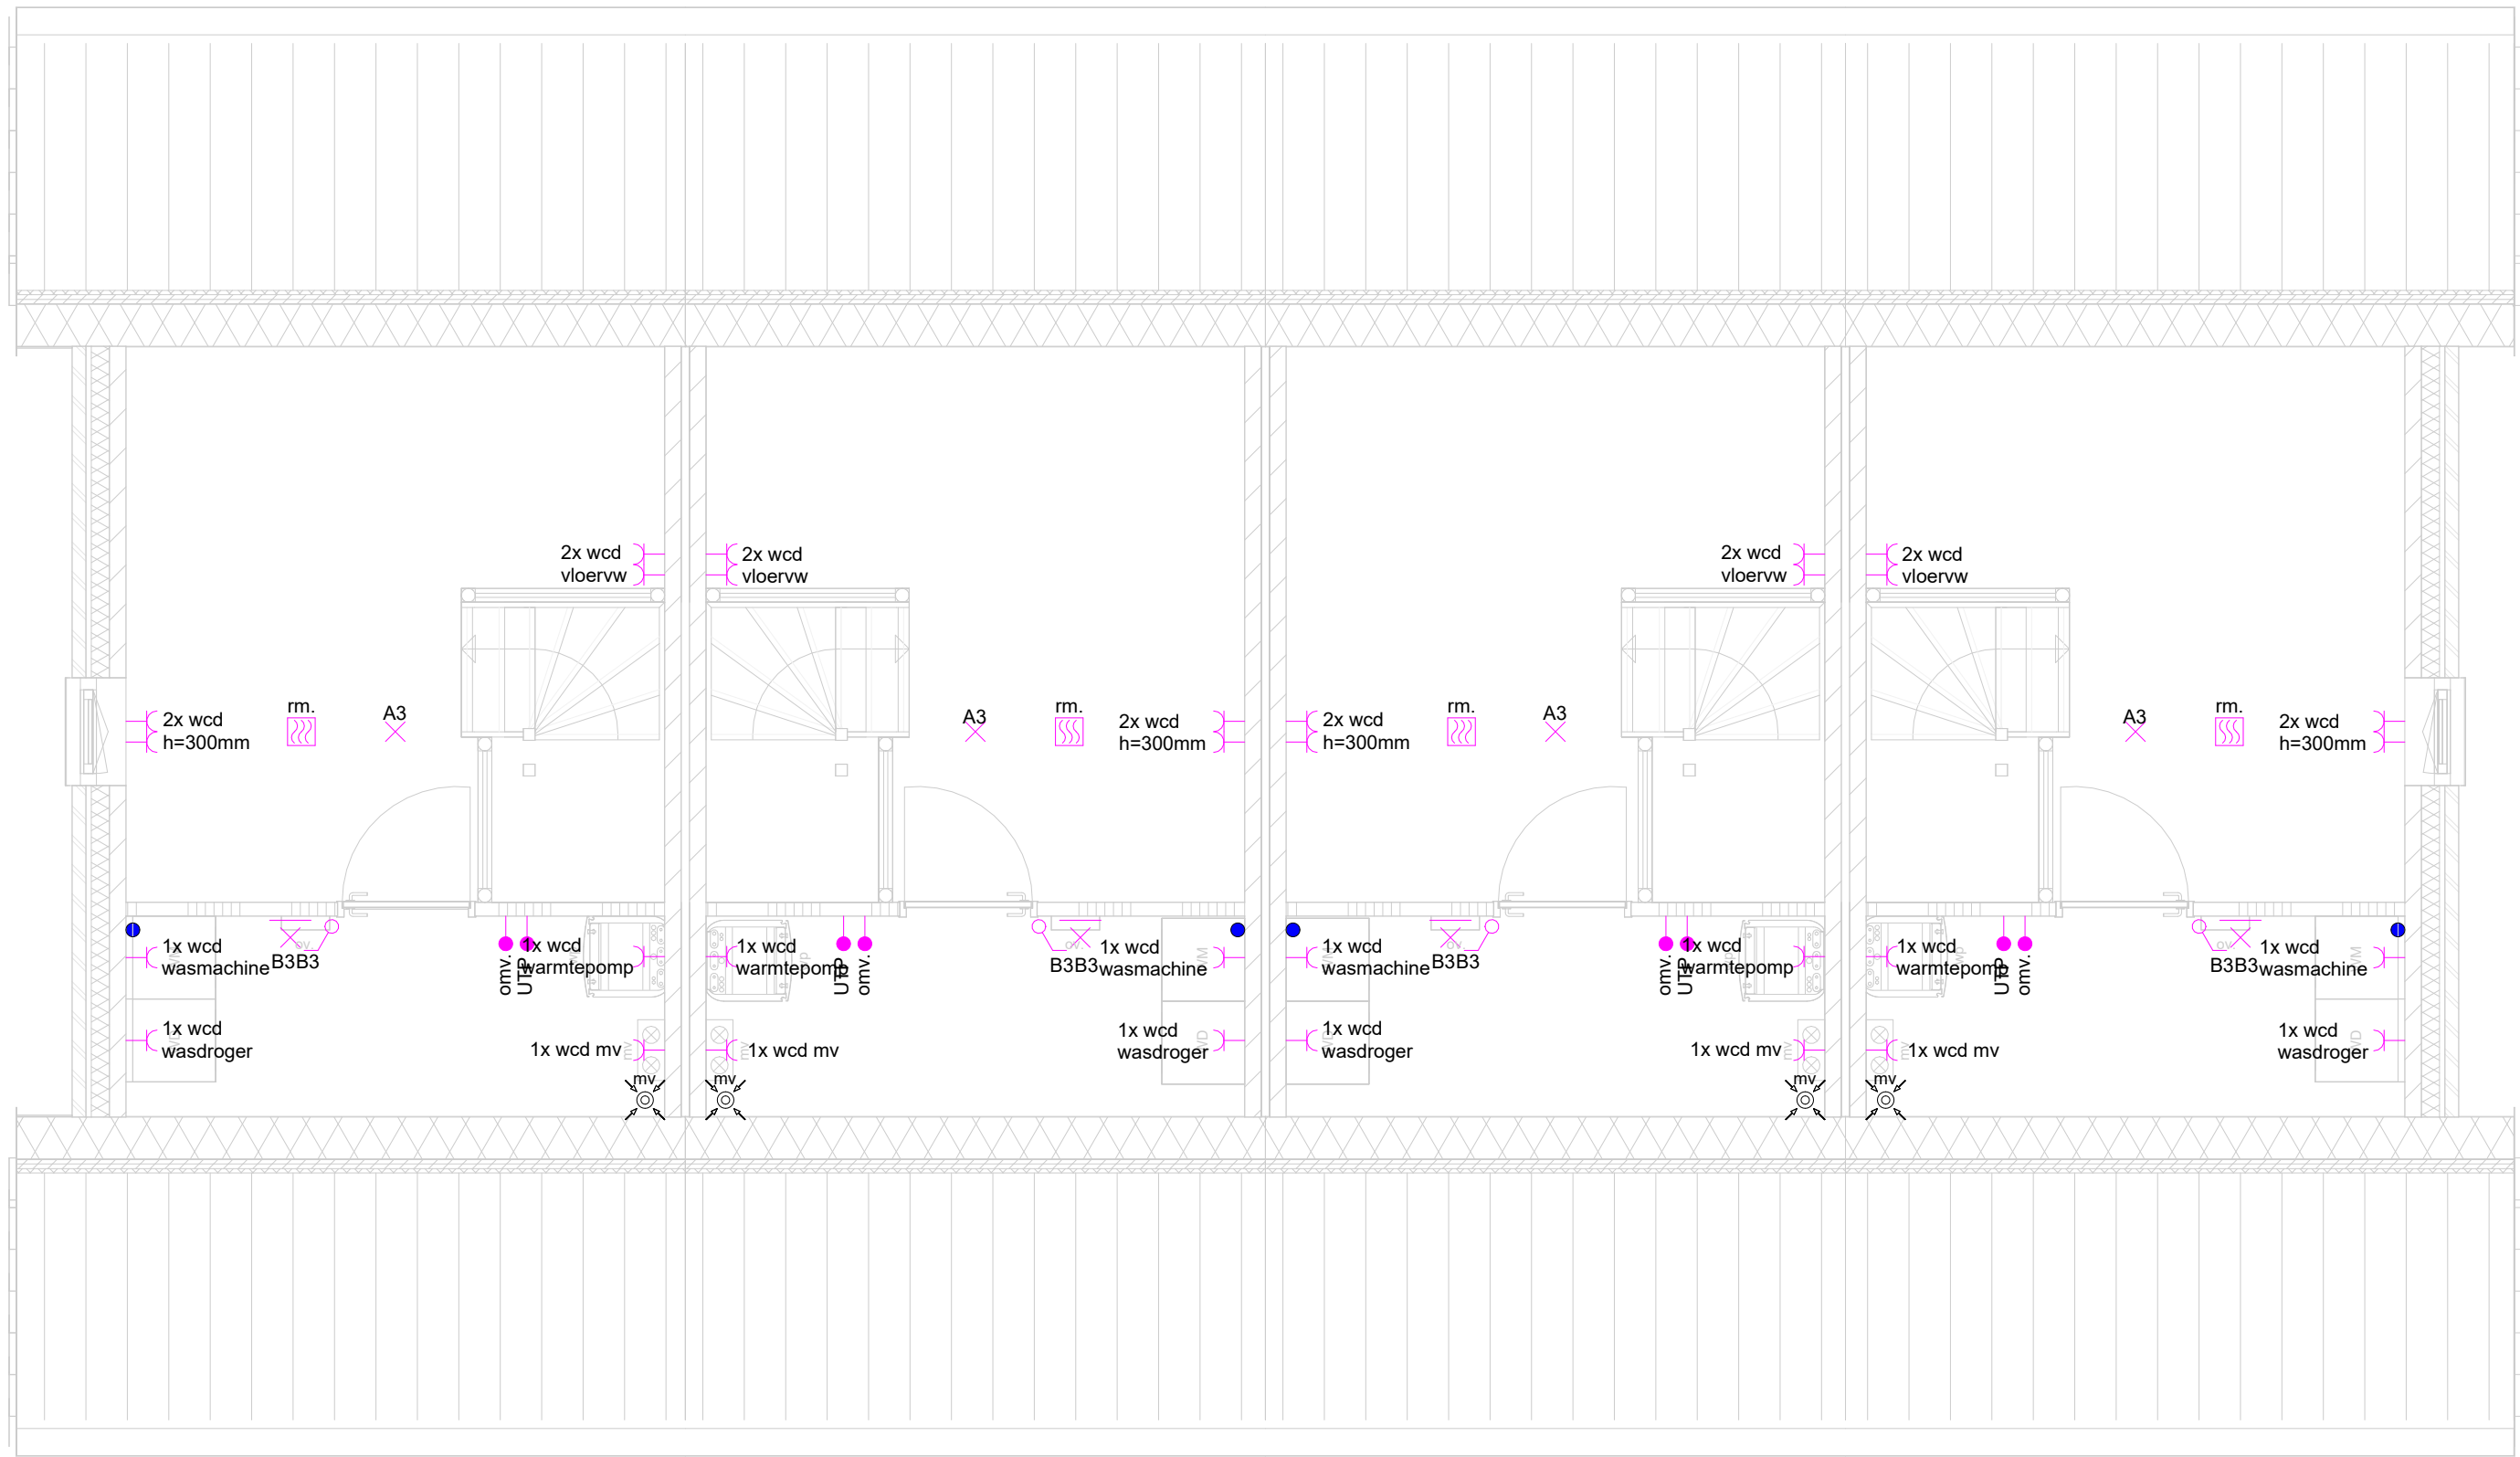

Kavel 6Kavel 7Kavel 8Kavel 9

Zolder

RENVOOI INSTALLATIES

	Schakelaar enkel polig		Schakelaar zonwering
	Wisselschakelaar		Kruisschakelaar
	Schakelaar enkel polig dimbaar		Serie schakelaar
	Druk knop bel		Serie schakelaar dimbaar
	Bel zoemer		Wisselschakelaar dimbaar
	Centraal doos		Schakelaar enkel polig
	Spot - plafond lichtpunt		Wandcontactdoos, enkelvoudig
	Plafond lichtpunt		Wandcontactdoos, IP65
	Wand lichtpunt		Buitenkraan
	Centraal aardpunt		Schrobut
	Aansluiting UTP (bedraad)		Bewegingsensor
	Aansluiting UTP (loos)		
	Aansluiting Screen (bedraad)		
	Aansluiting Screen (loos)		Tappunt warm
	Aansluiting alarm PIR (bedraad)		Tappunt koud
	Aansluiting alarm PIR (loos)		Rookmelder 230V
	Aansluiting Thermostaat (bedraad)		Mechnische afvoer
	Aansluiting Thermostaat (loos)		Mechnische toevoer
	Aansluiting Laadpaal (bedraad)		Vloerverwarmingsverdeler
	Aansluiting Laadpaal (loos)		

Onderdeel:	Installatietek. zolder (blok 2)		Tekeningnr.:	026		Projectnr.:	24N16		
Project:	Plan tot nieuwbouw van 9 woningen, Gerardusweg, 6917AL, te Spijk (gemeente Zevenaar).								
Opdrachtgever:	Wittenburg Ontwikkeling B.V., Stedelaan 59, 6905WK, te Zevenaar (gemeente Zevenaar).								
Getekend:	Van Vugt Bouwadvies B.V., Koningsweg 5e, 6942NV, Didam, Tel.:0316-295 392.								
 BOUWKUNDIG TEKEN- EN ADVIESBUREAU				Internet:	www.vanvugt-bouwadvies.nl				
				Schaal:	1:50		Tekenaar: G. ter Horst		
				Datum:	20-08-2026		Formaat: 630x420mm		
				Bestemd:	Verkoop				